
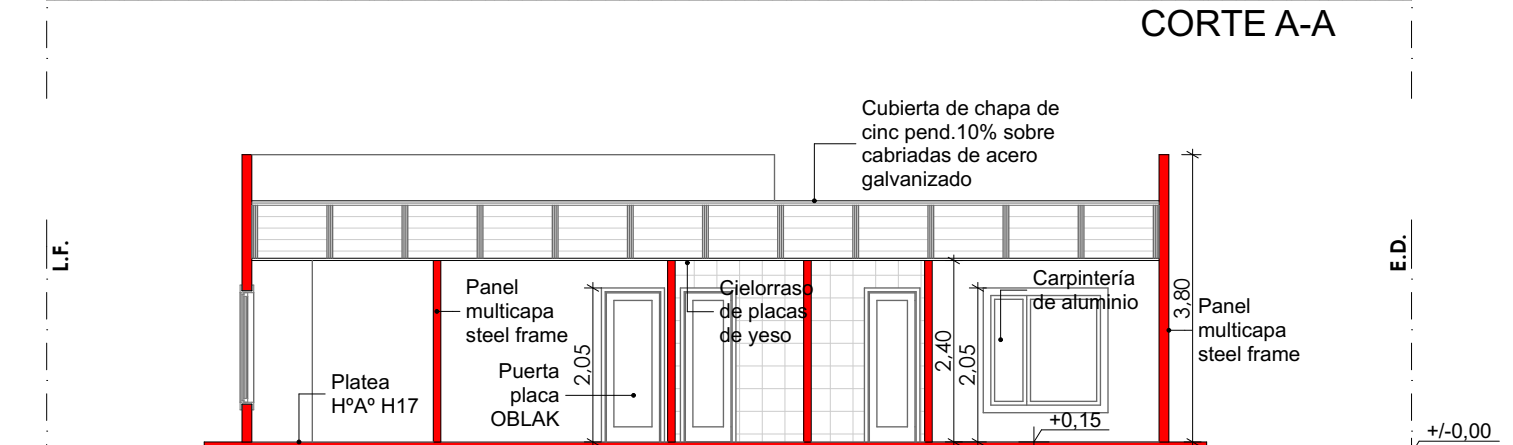
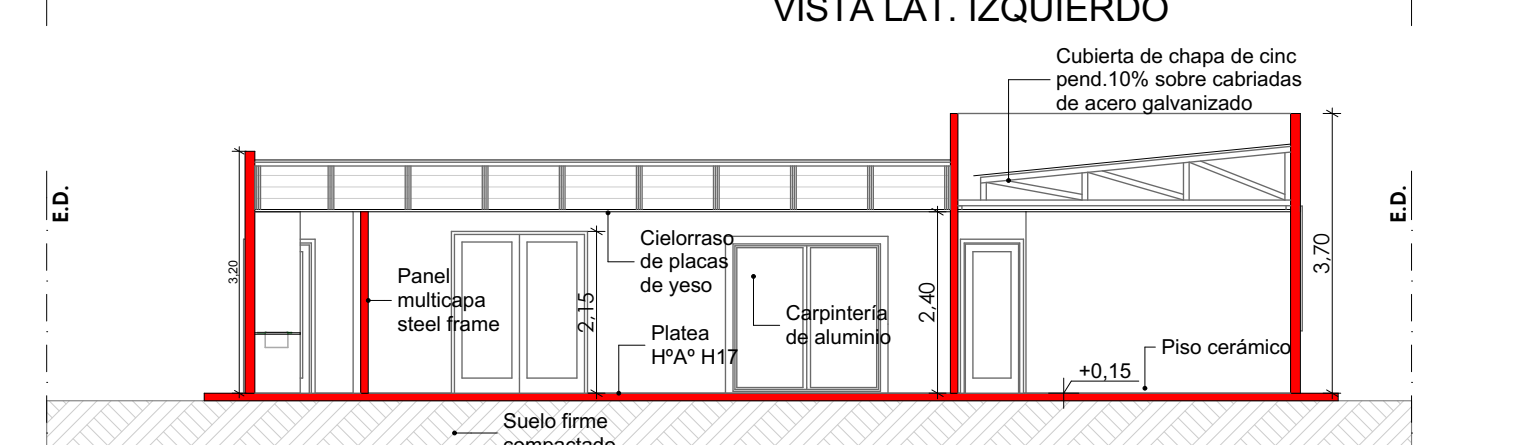
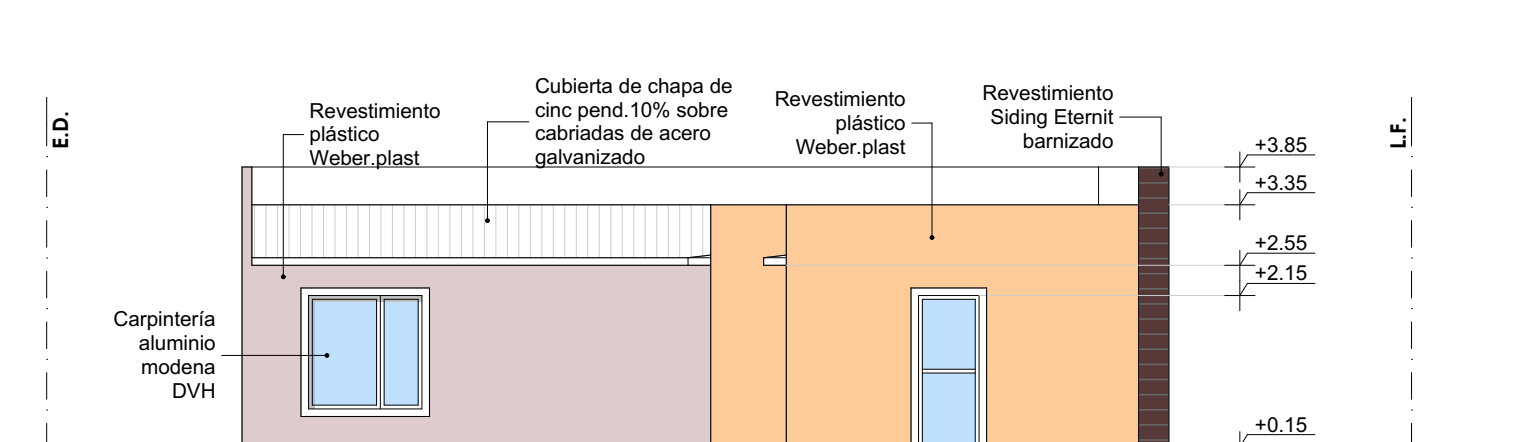
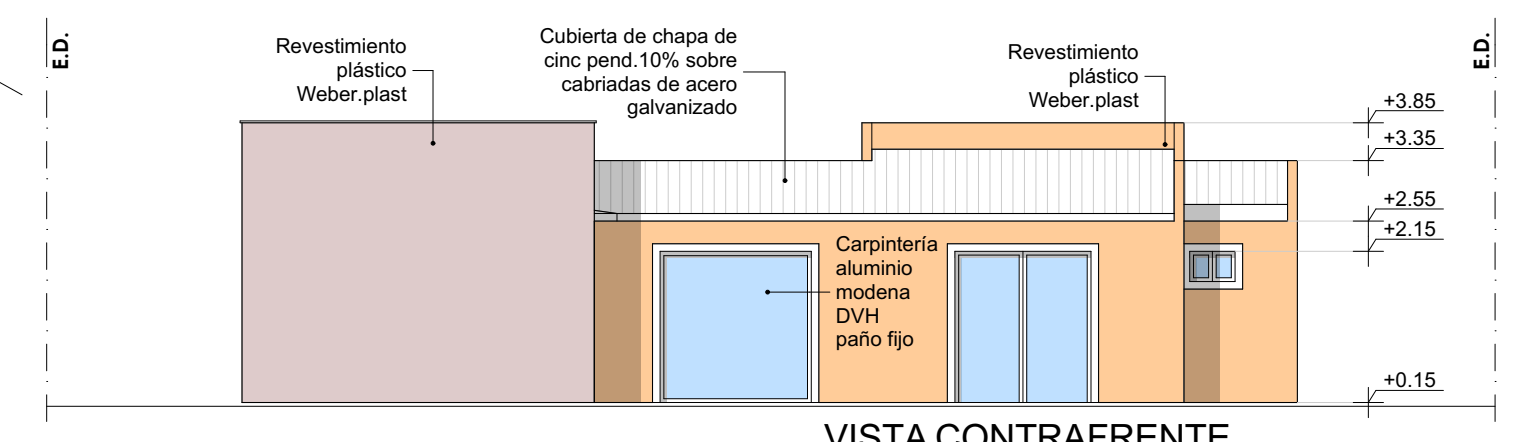
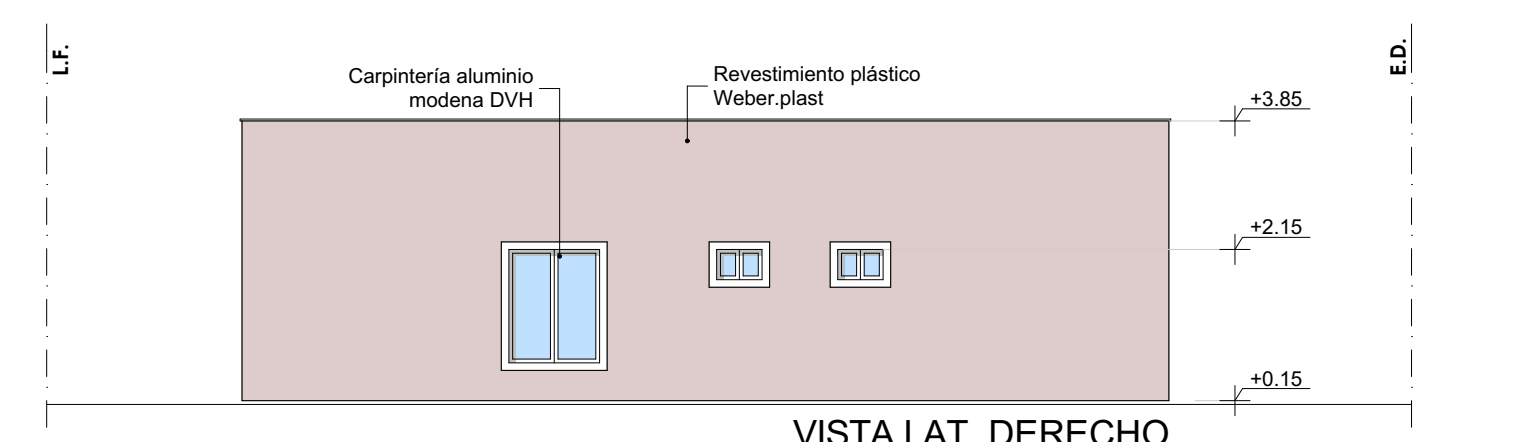
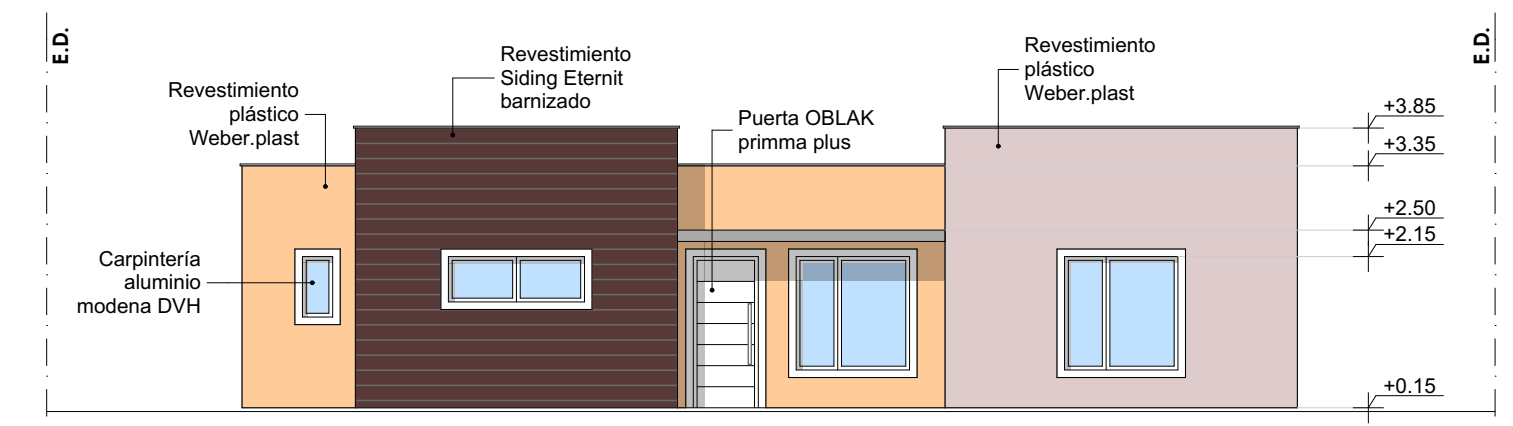
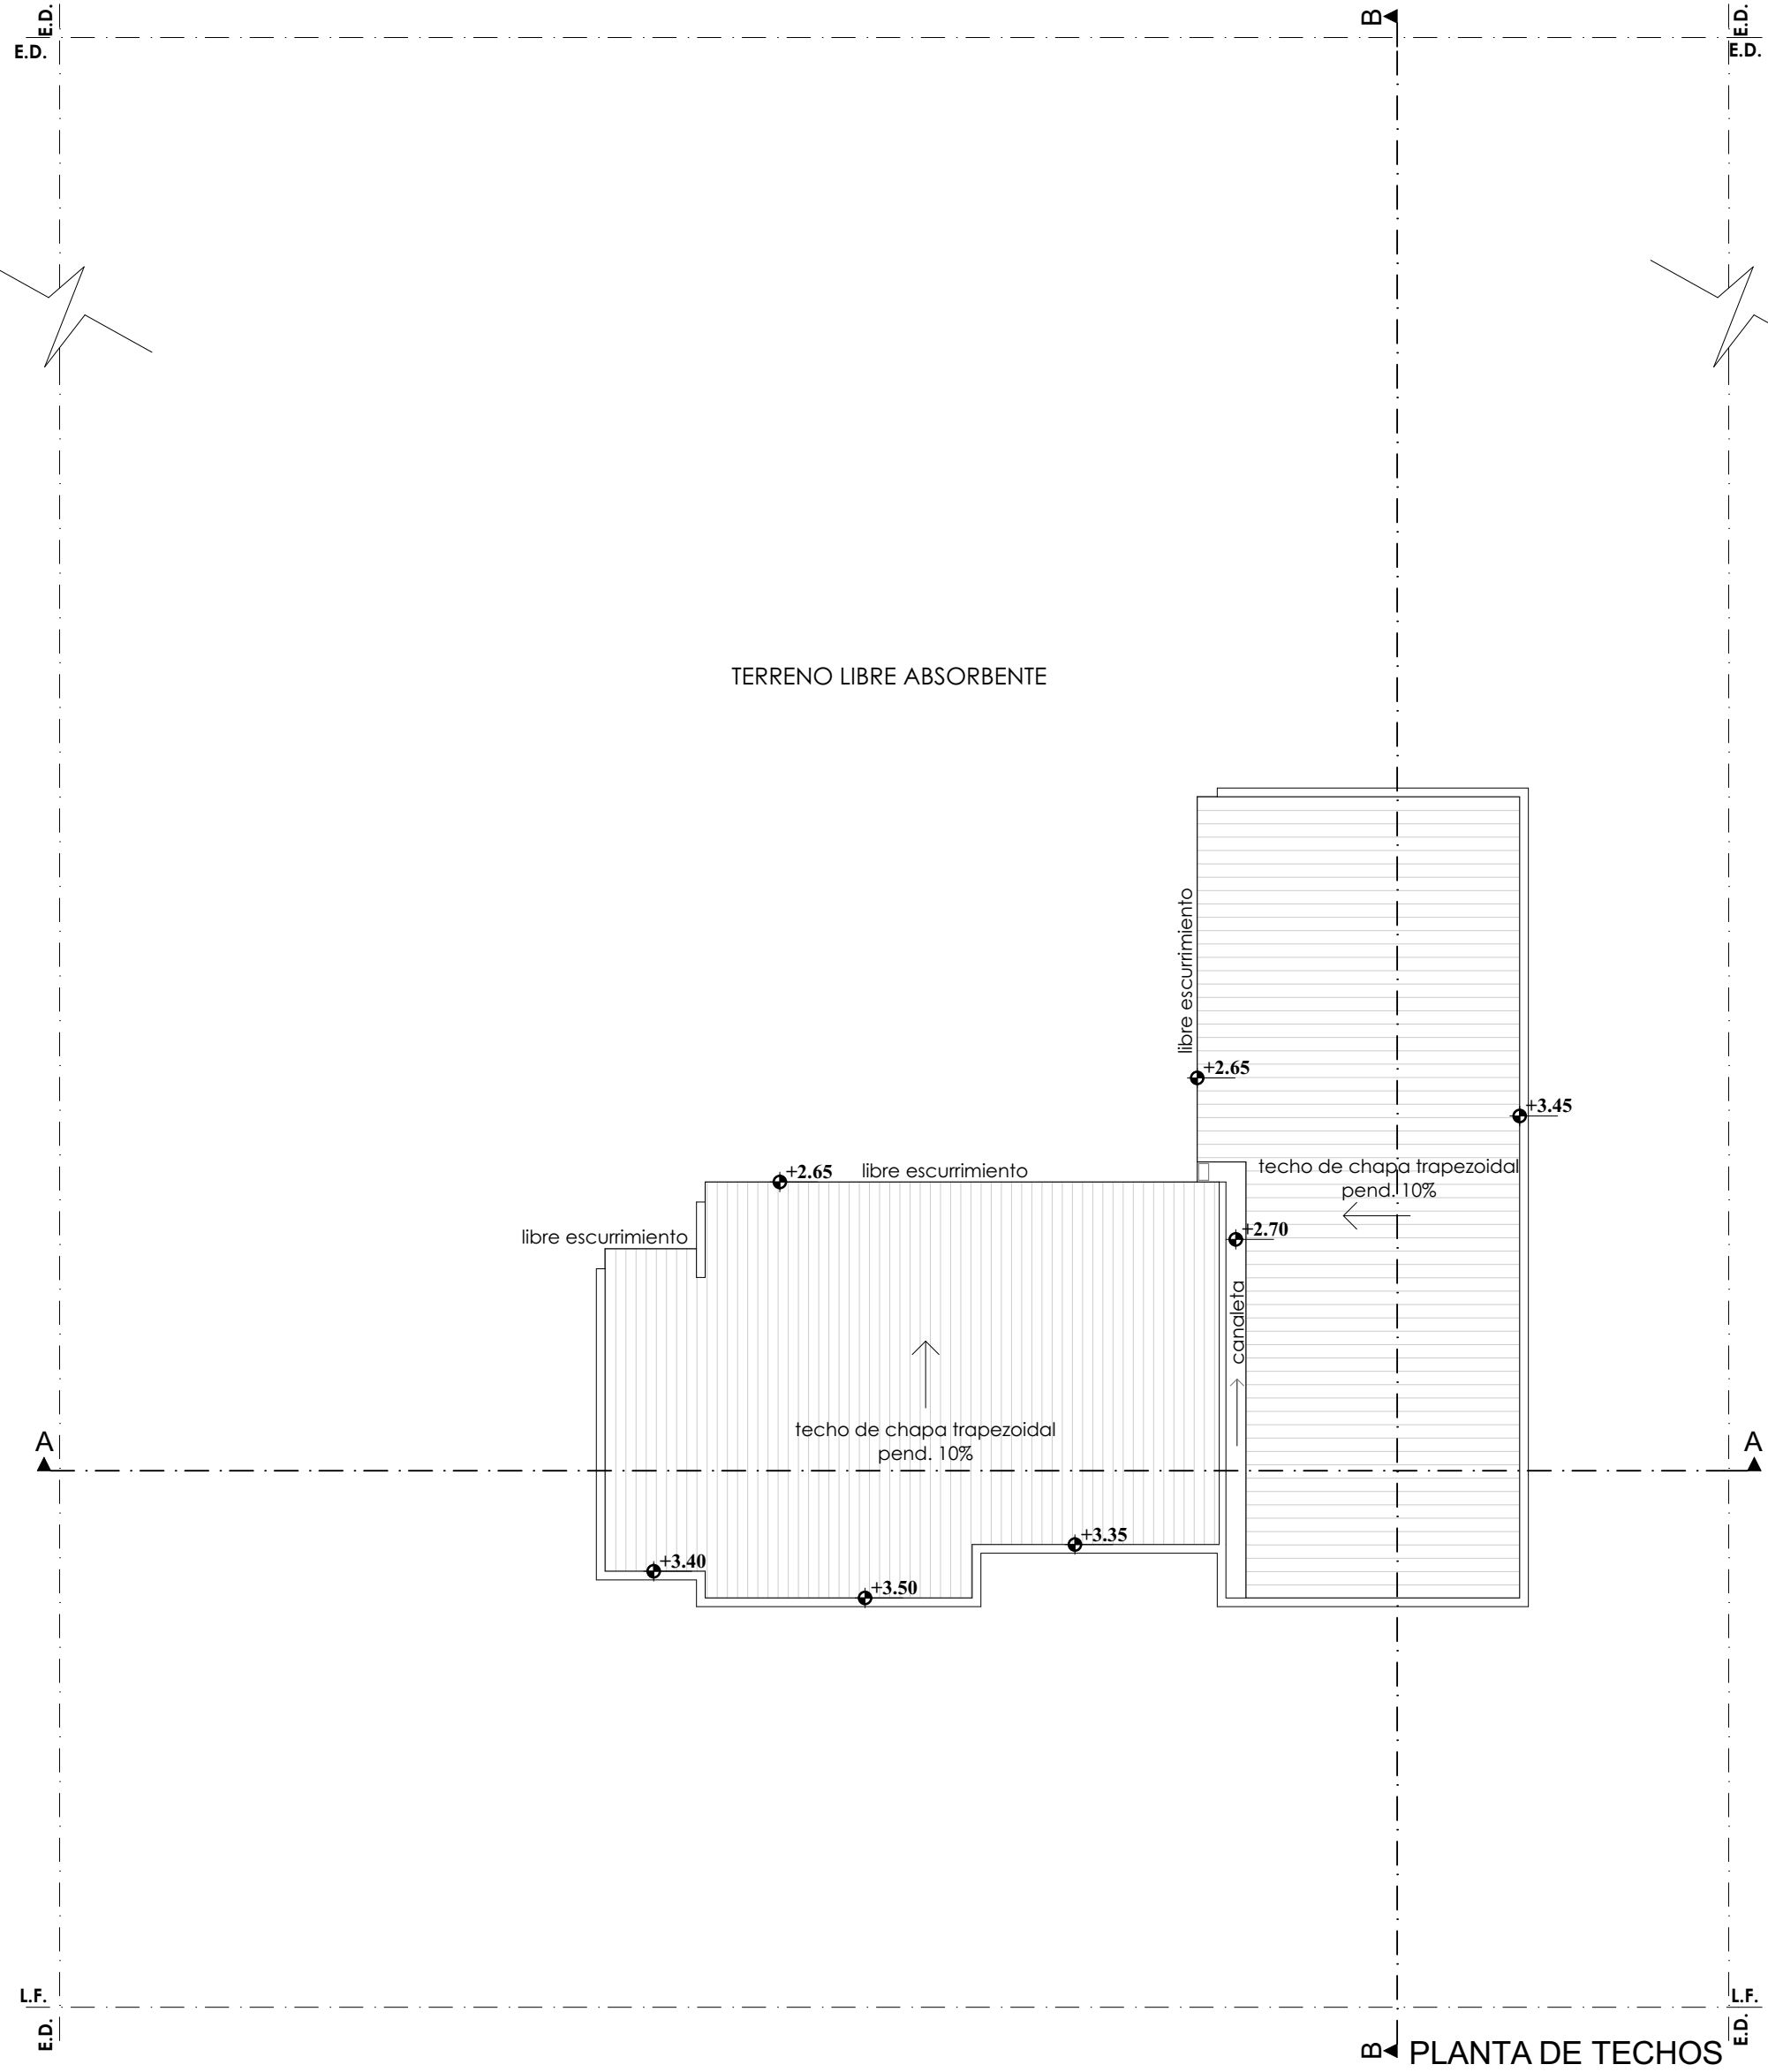


PLANILLA DE ILUMINACIÓN Y VENTILACIÓN

Nº	LOCAL	ÁREA m2	ILUMINACION			VENTILACION			OBSERVACIONES
			Coef.	Area Req.	Area proy.	Coef. Area	Area Req.	Area proy.	
1	ESTAR COMEDOR	34.40	1/9	3.82	9.85	1/3	3.28	4.92	
2	COCINA	7.20	1/9	0.80	1.08	1/3	0.36	0.54	
3	LAVADERO	2.43	1/9	0.27	0.32	1/3	0.10	0.32	
4	TOILETTE	1.96	1/9	NO REQUIERE		1/3	NO REQUIERE		
5	DORMITORIO	11.10	1/9	1.23	2.25	1/3	0.75	1.12	
6	DORMITORIO	10.20	1/9	1.13	1.80	1/3	0.60	0.90	
7	BAÑO	5.78	1/9	NO REQUIERE		1/3	NO REQUIERE		
8	BAÑO	5.10	1/9	NO REQUIERE		1/3	NO REQUIERE		
9	DORMITORIO	14.64	1/9	1.62	2.25	1/3	0.75	1.12	
10	PASO	3.78	1/9	NO REQUIERE		1/3	NO REQUIERE		

PLANILLA DE BALANCE DE SUPERFICIES

Clase de obra	OBSERVACIONES	Subsuelo		Planta baja		1º Piso		Total	
		Cubierto	Semicub. (100%)	Cubierto	Semicub. (100%)	Cubierto	Semicub. (100%)	Cubierto	Semicub. (100%)
NUEVA	A construir			108.28m2				108.28m2	
	Ampliac.								
TOTAL				108.28m2				108.28m2	
DEL TERRENO								808.75m2	
LIBRE								700.47m2	

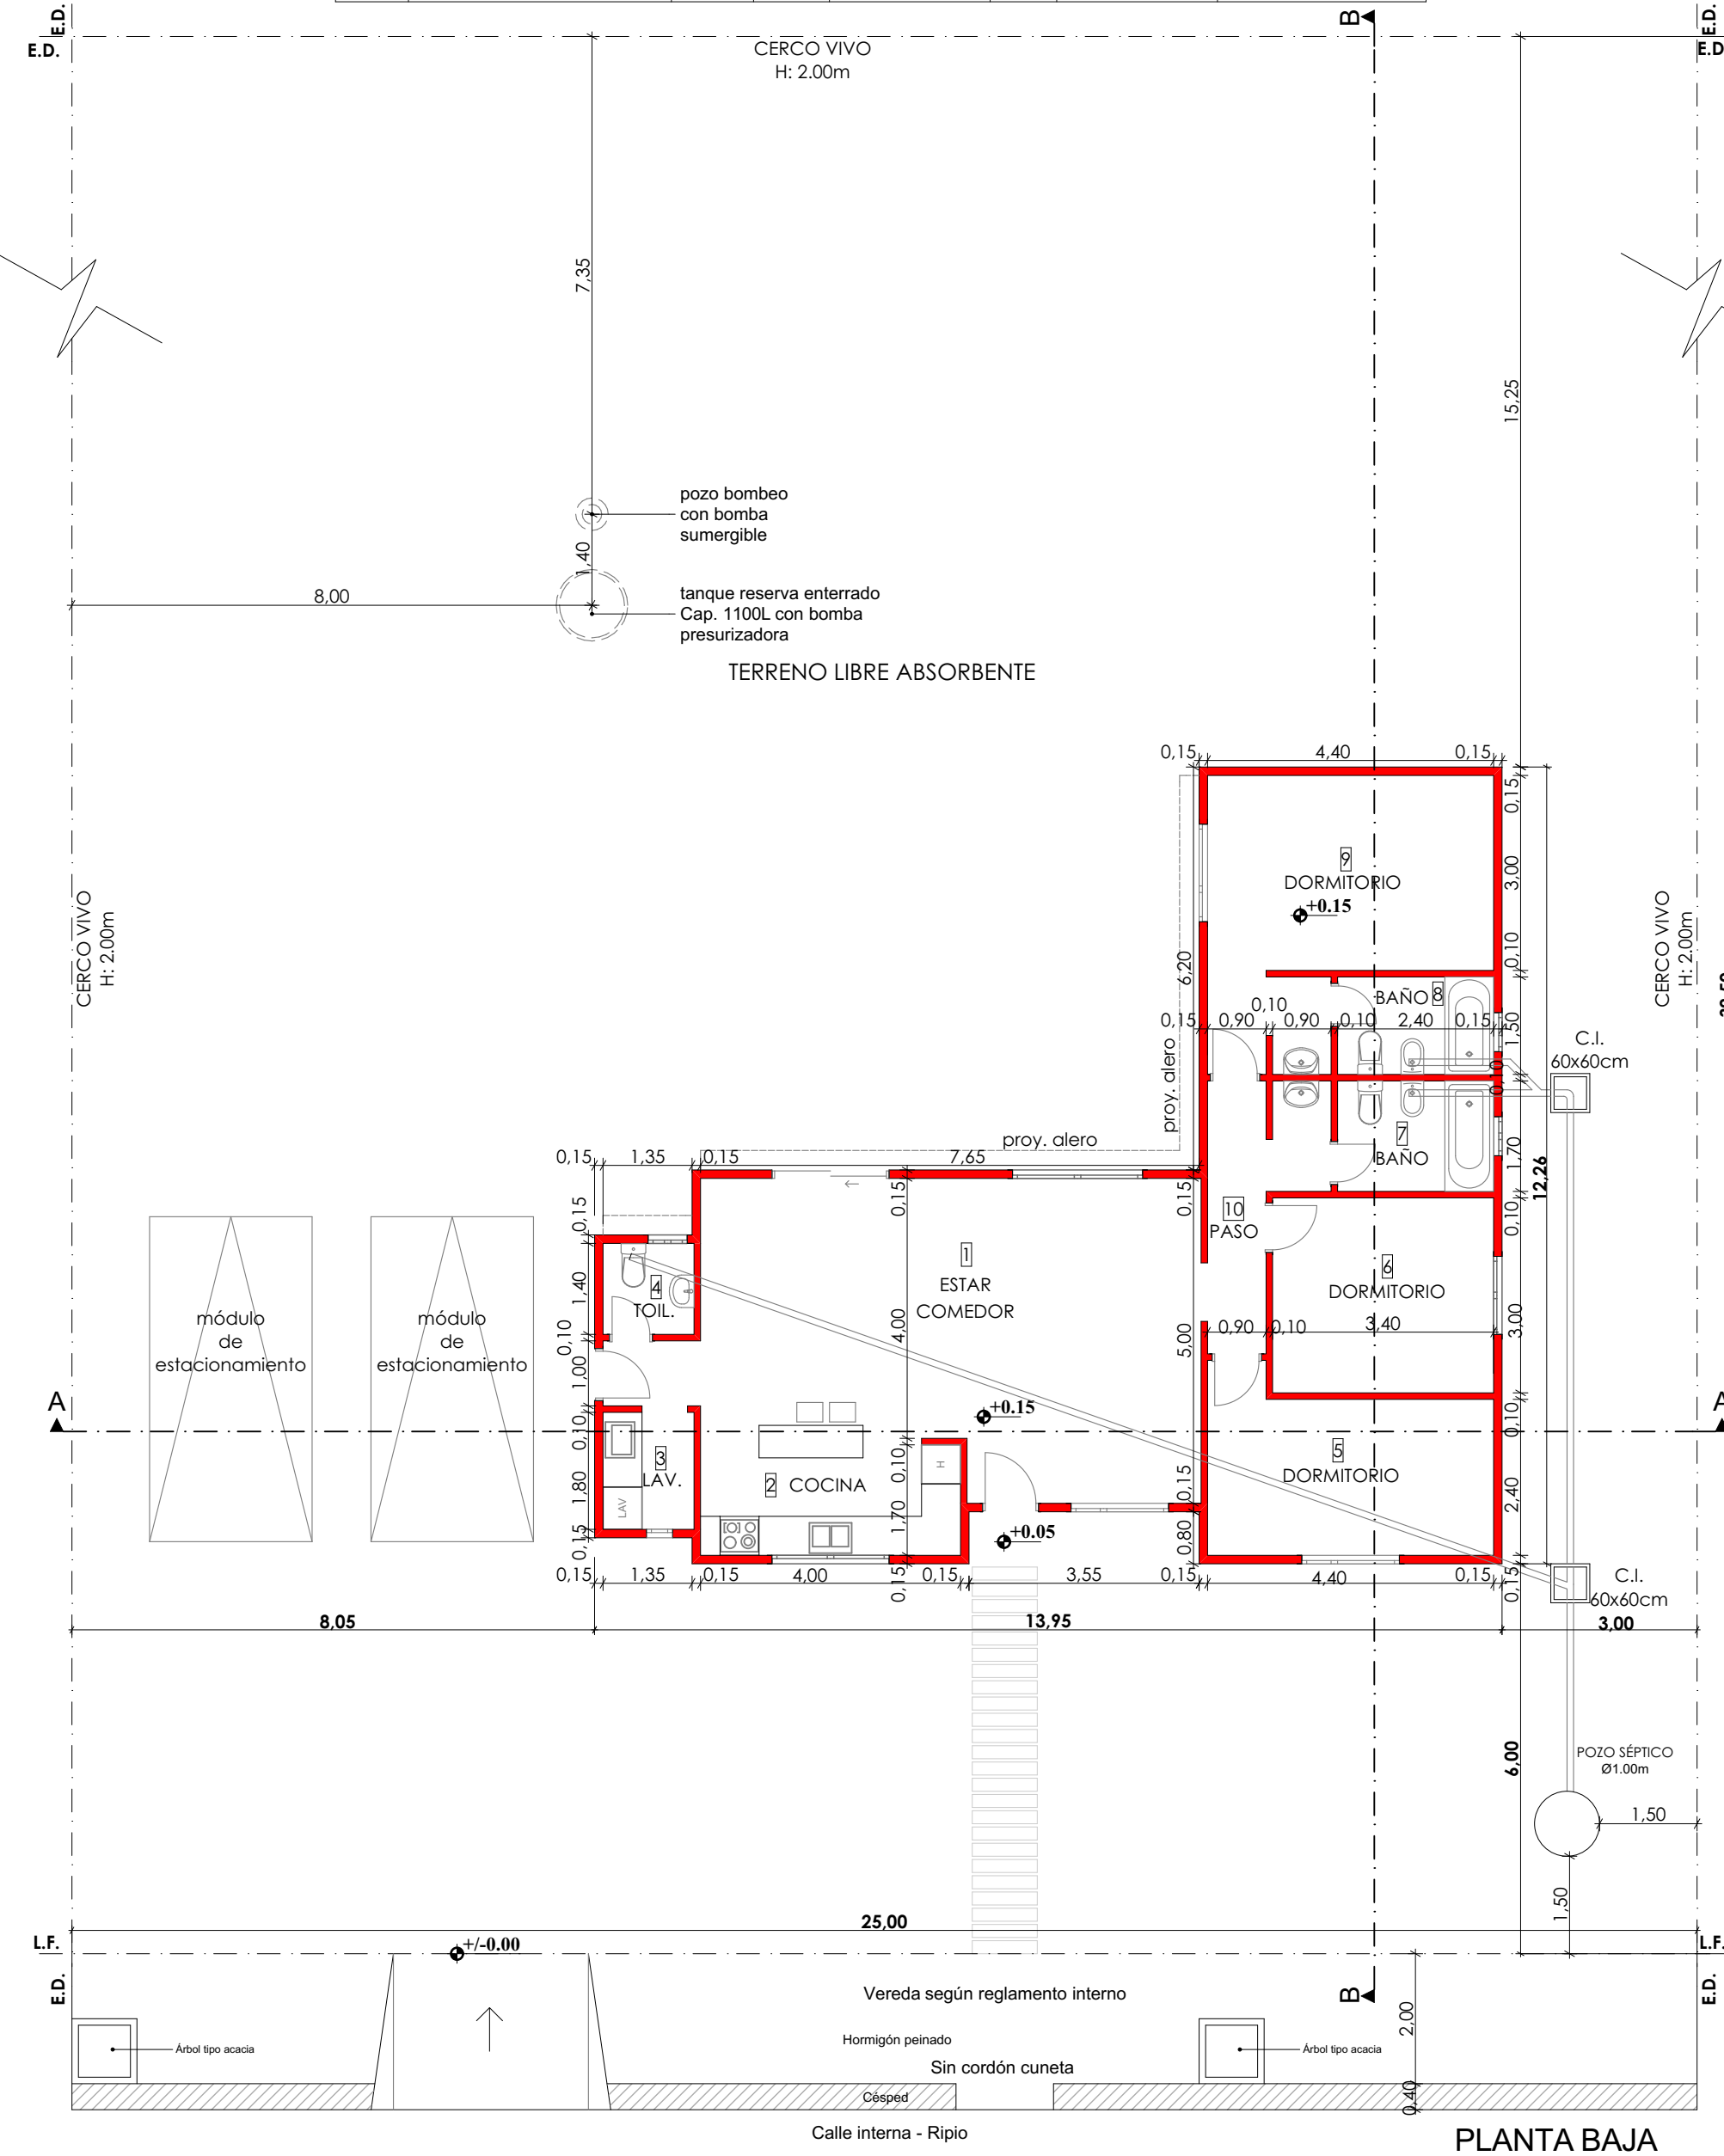


NOTA: LA VIVIENDA SE REALIZARÁ MEDIANTE EL SISTEMA CONSTRUCTIVO INDUSTRIALIZADO EN STEEL FRAME (SE ADJUNTA C.A.T. CORRESPONDIENTE)

MUNICIPALIDAD DE PLOTTIER EXP. N°: 2113-D-17

TIPO DE OBRA : OBRA NUEVA
 DESTINO : VIVIENDA UNIFAMILIAR
 PLANO DE : ARQUITECTURA
 PROPIEDAD DE : SILVANA CECILIA ANSALDI

UBICACION : CALLE CÓDIGO 04-609 N° 2730 - LOTE0 RODRIGUEZ - PLOTTIER
 DATOS CATASTRALES: U.F:10 - LOTE: 5 - MZ: C
 NOMENCLATURA CATASTRAL : D : 09 - C : 21 - S : 082 - M : 8300 - L : 0010

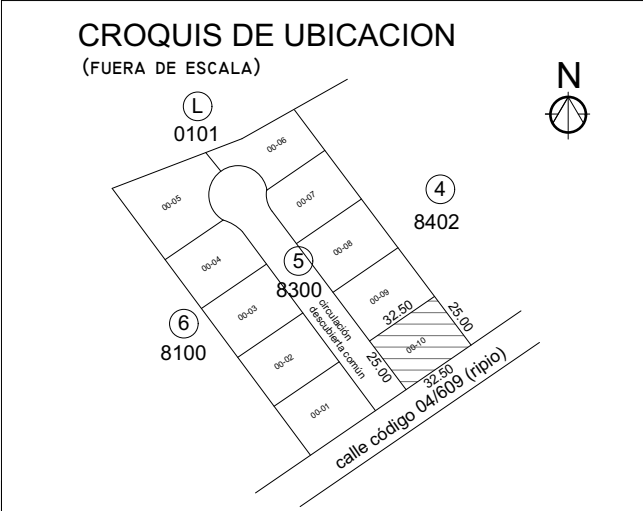

FIRMAS

PROPIETARIO	DOMICILIO
_____	71 n° 1366, Necochea
PROFESIONAL	DOMICILIO
_____	71 n° 1366, Necochea
DIRECCION TECNICA	DOMICILIO
_____	71 n° 1366, Necochea
CALCULISTA	DOMICILIO
_____	71 n° 1366, Necochea

SUPERFICIES :
 TERRENO: 808.75m2
 CONSTRUIDO: 108.28m2
 LIBRE: 700.47m2

ESCALA : 1:100

INDICADORES URBANOS
 F.O.S.: 0.2 F.O.S. ADOP.: 0.17
 F.O.T.: 0.35 F.O.T. ADOP.: 0.13
 ZONA BARRIO CERRADO
 ANCHO DE ACERA: 3.00m
 ANCHO DE CALLE: 15.00m

LA APROBACION DE LOS PLANOS NO IMPLICA LA HABILITACION DE LOS LOCALES.