


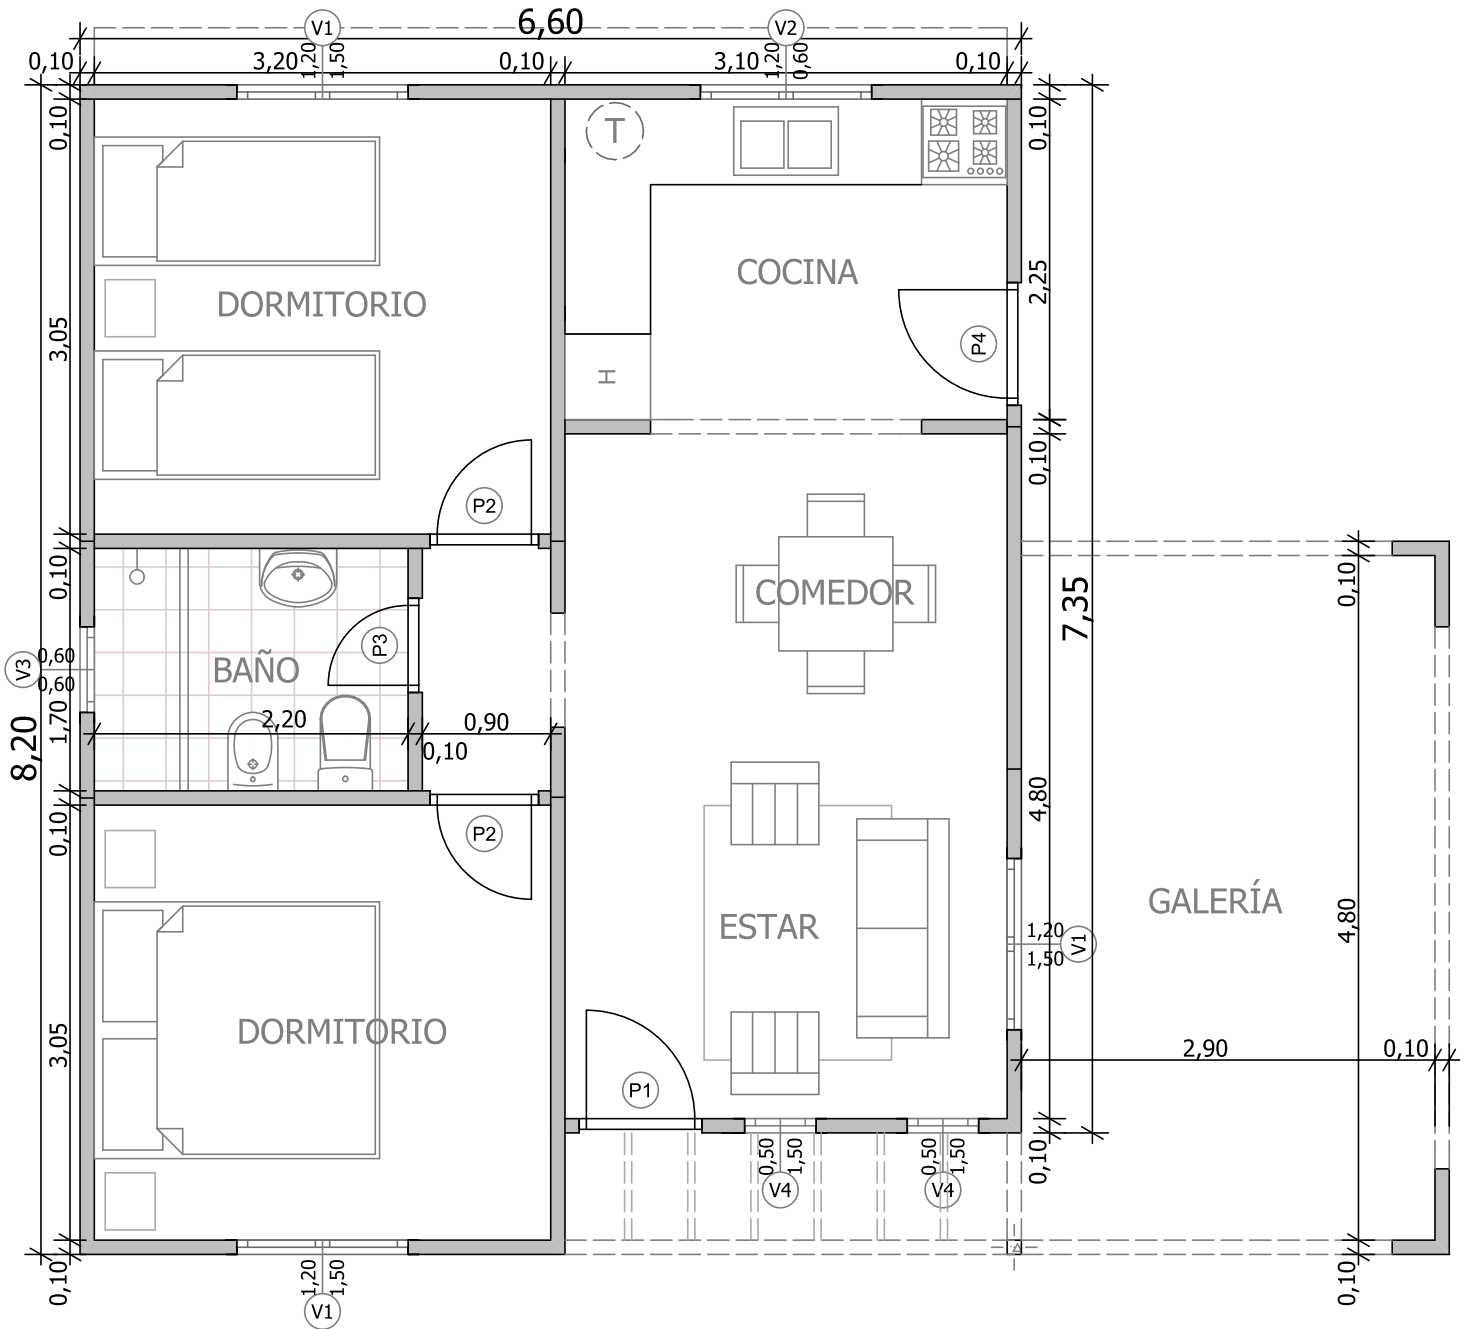

**2 DORMITORIOS | COCINA | ESTAR - COMEDOR | BAÑO
+ GALERÍA**



TODOS LOS PLANOS PUEDEN SER MODIFICADOS / ADAPTADOS
A LOS REQUERIMIENTOS DEL INTERESADO.

Neuquén:
JJ Lastra 4200, Ruta 22 • 0299 445 1800

Mar del Plata:
Falucho 5669 • 0223 474 9659