






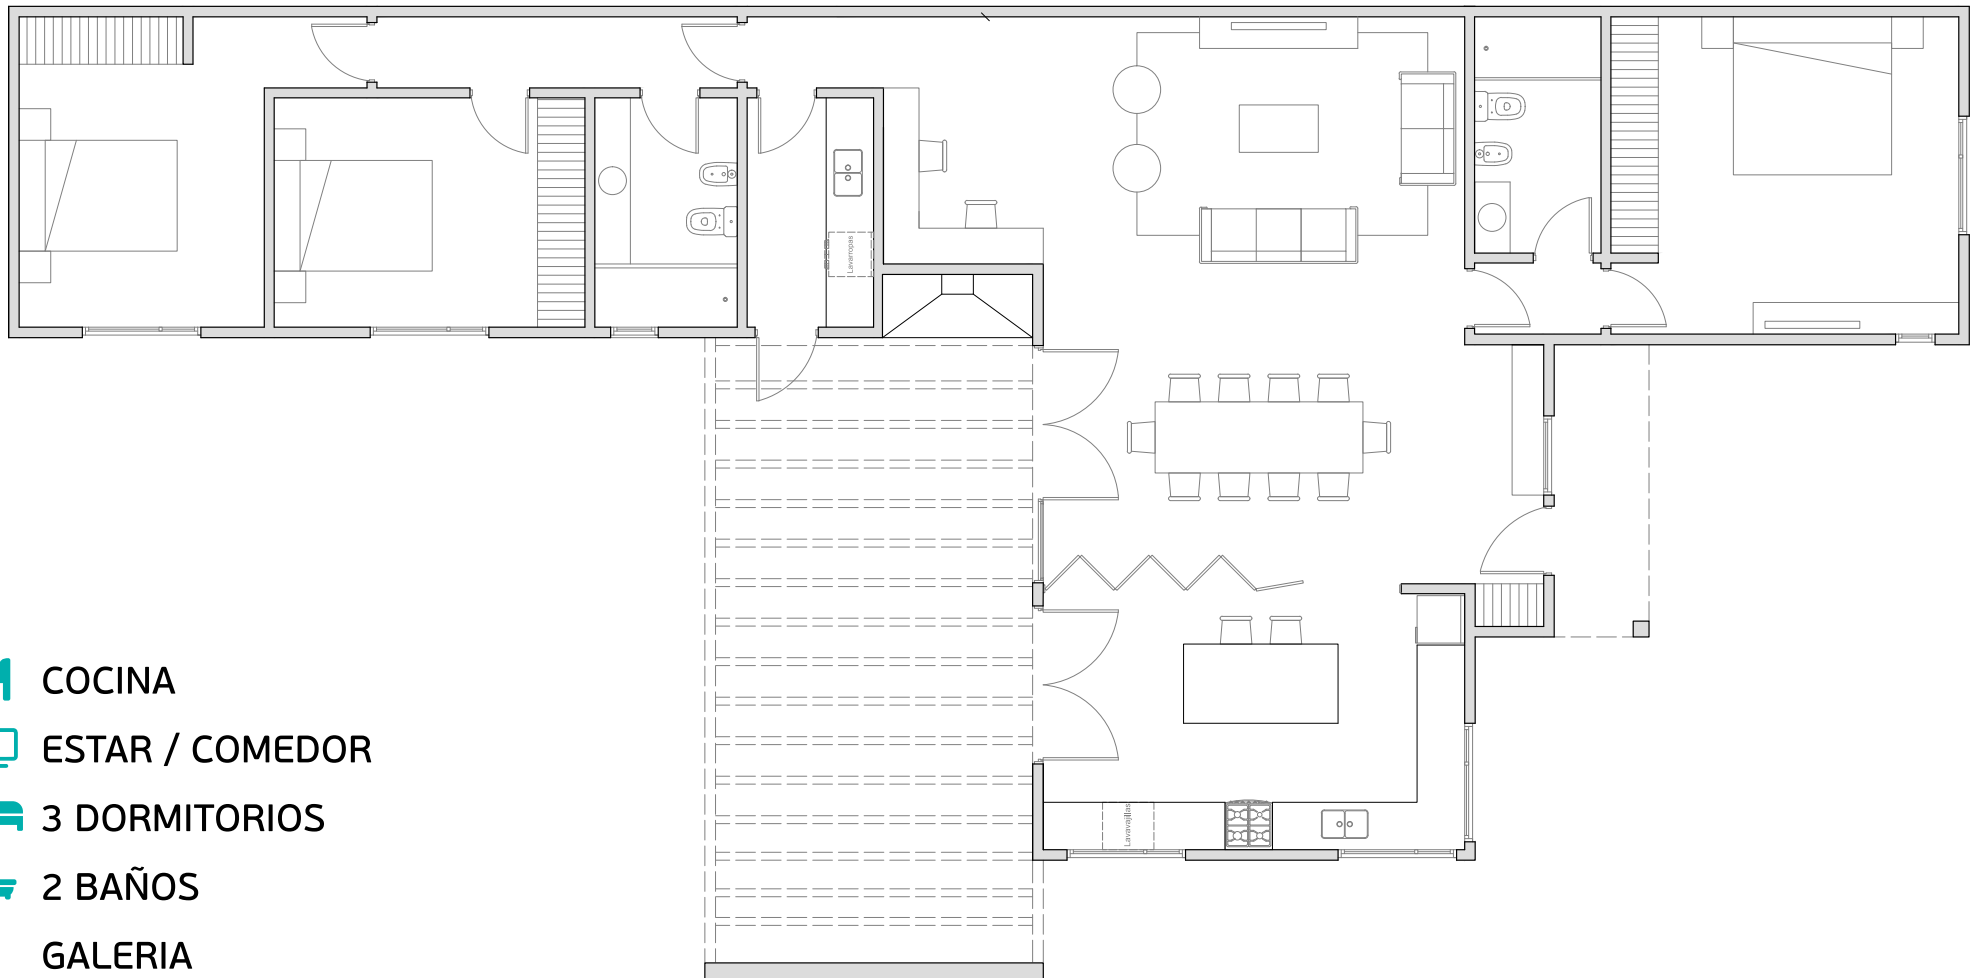

NEUCON
CONSTRUCCIÓN EN SECO

CUBIERTOS **145,22m²** | SEMI CUBIERTOS **38,25m²**



-  COCINA
-  ESTAR / COMEDOR
-  3 DORMITORIOS
-  2 BAÑOS
- GALERIA

TODOS LOS PLANOS PUEDEN SER MODIFICADOS / ADAPTADOS A LOS REQUERIMIENTOS DEL INTERESADO.



NEUCON
CONSTRUCCIÓN EN SECO

CUBIERTOS **145,22m²** | SEMI CUBIERTOS **38,25m²**



VISTA FRENTE

TODOS LOS PLANOS PUEDEN SER MODIFICADOS / ADAPTADOS A LOS REQUERIMIENTOS DEL INTERESADO.

Neuquén: J.J. Lastra 4180, Ruta 22

neucon.com.ar

Mar del Plata: Av. Tejedor 814