




NEUCON
CONSTRUCCIÓN EN SECO

CUBIERTOS 142,37m² | SEMI CUBIERTOS 2,8m²

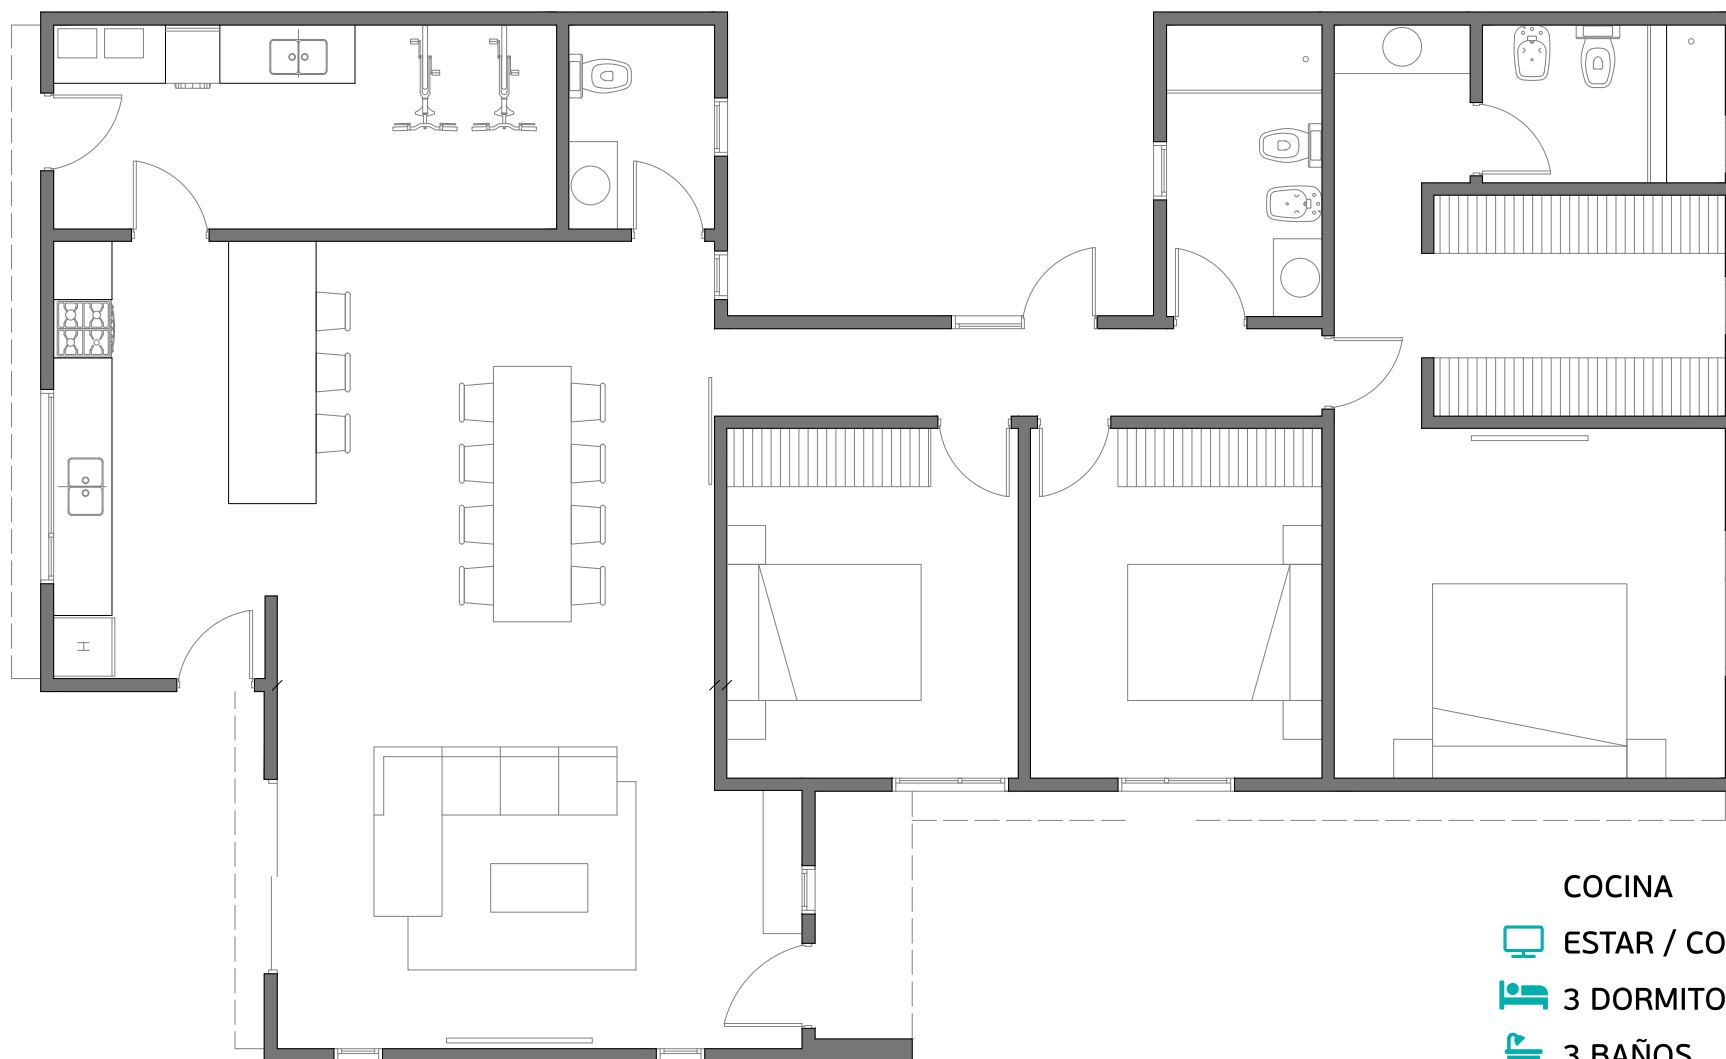

COCINA

 ESTAR / COMEDOR

 3 DORMITORIOS

 3 BAÑOS

TODOS LOS PLANOS PUEDEN SER MODIFICADOS / ADAPTADOS A LOS REQUERIMIENTOS DEL INTERESADO.



NEUCON
CONSTRUCCIÓN EN SECO

CUBIERTOS **142,37m²** | SEMI CUBIERTOS **2,8m²**



VISTA FRENTE

TODOS LOS PLANOS PUEDEN SER MODIFICADOS / ADAPTADOS A LOS REQUERIMIENTOS DEL INTERESADO.

Neuquén: J.J. Lastra 4180, Ruta 22

neucon.com.ar

Mar del Plata: Av. Tejedor 814