




NEUCON
CONSTRUCCIÓN EN SECO

CUBIERTOS 110,09m² | SEMI CUBIERTOS 20,93m²

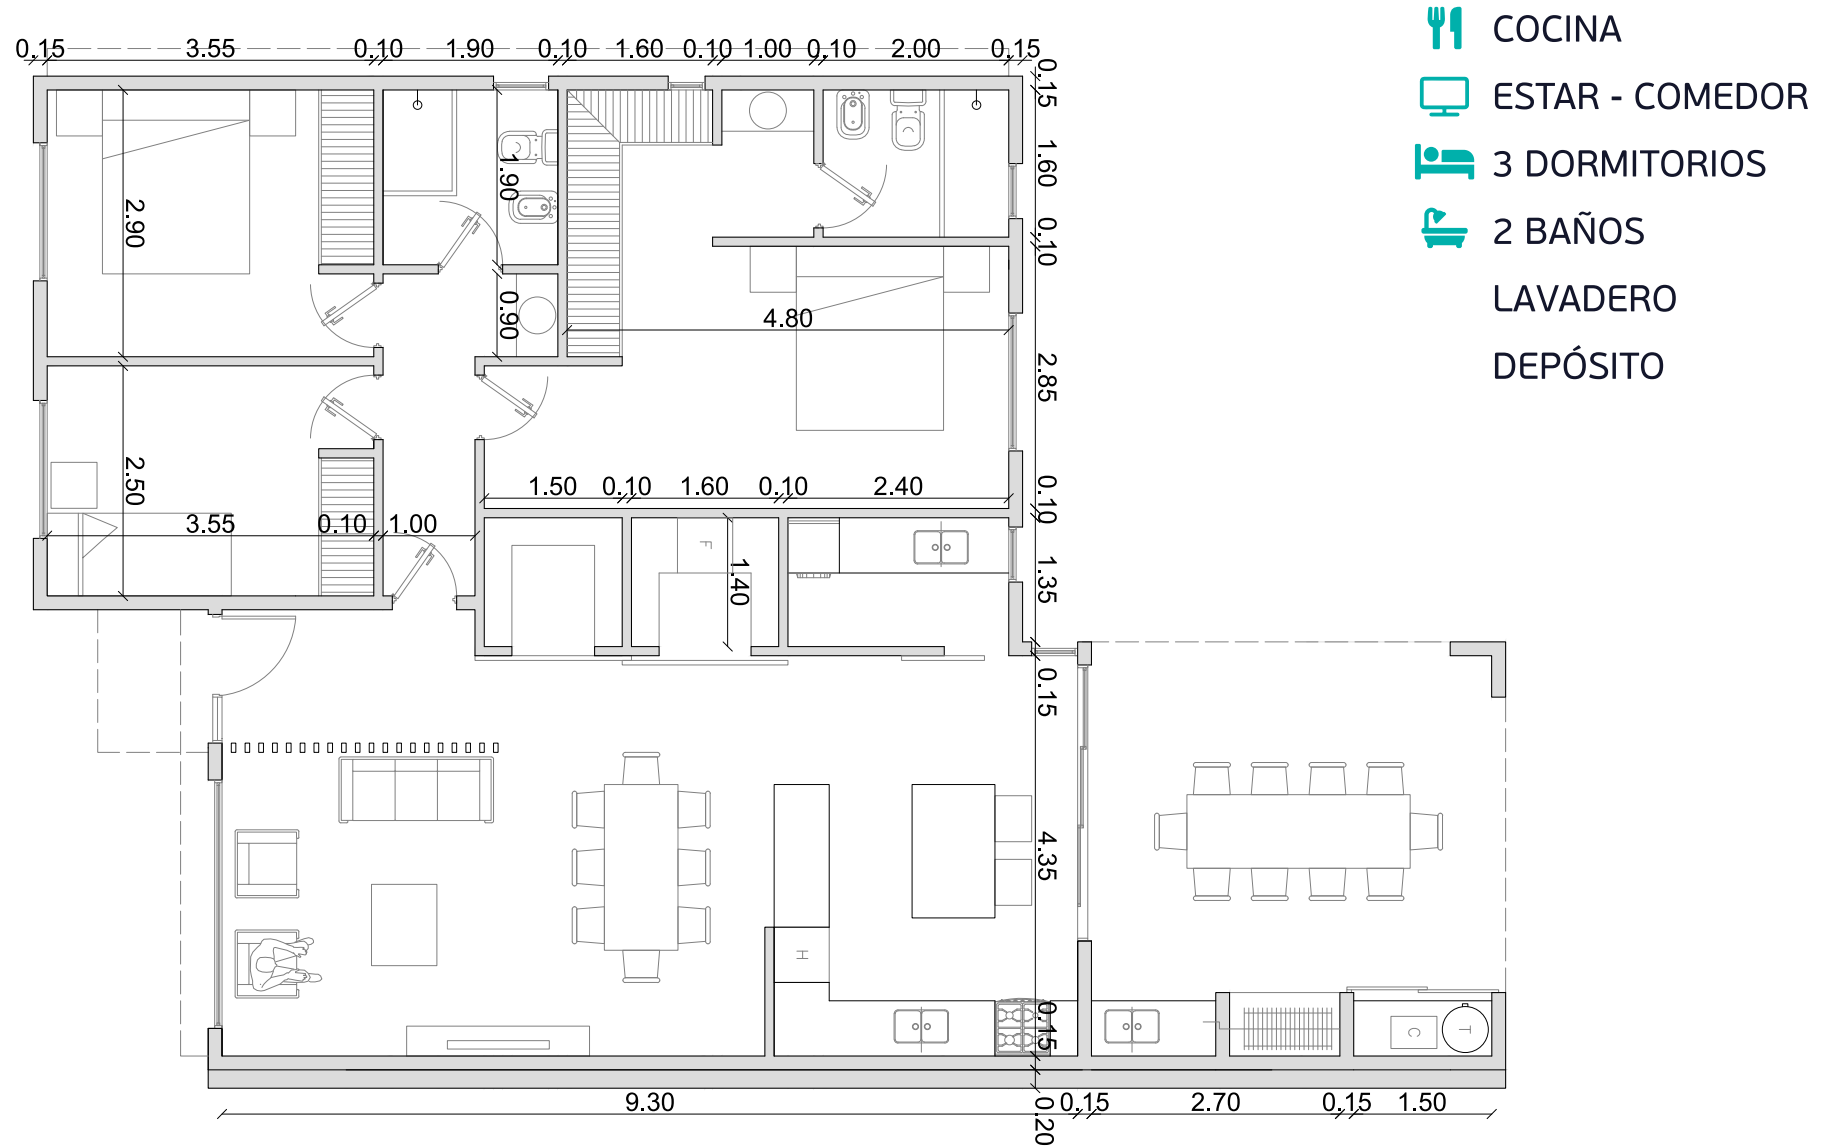

TODOS LOS PLANOS PUEDEN SER MODIFICADOS / ADAPTADOS A LOS REQUERIMIENTOS DEL INTERESADO.