




NEUCON
CONSTRUCCIÓN EN SECO

CUBIERTOS **156m²** - SEMIUBIERTOS **26m²**

-  COCINA
-  ESTAR / COMEDOR
-  3 DORMITORIOS
-  2 BAÑOS
- LAVADERO
- GALERÍA

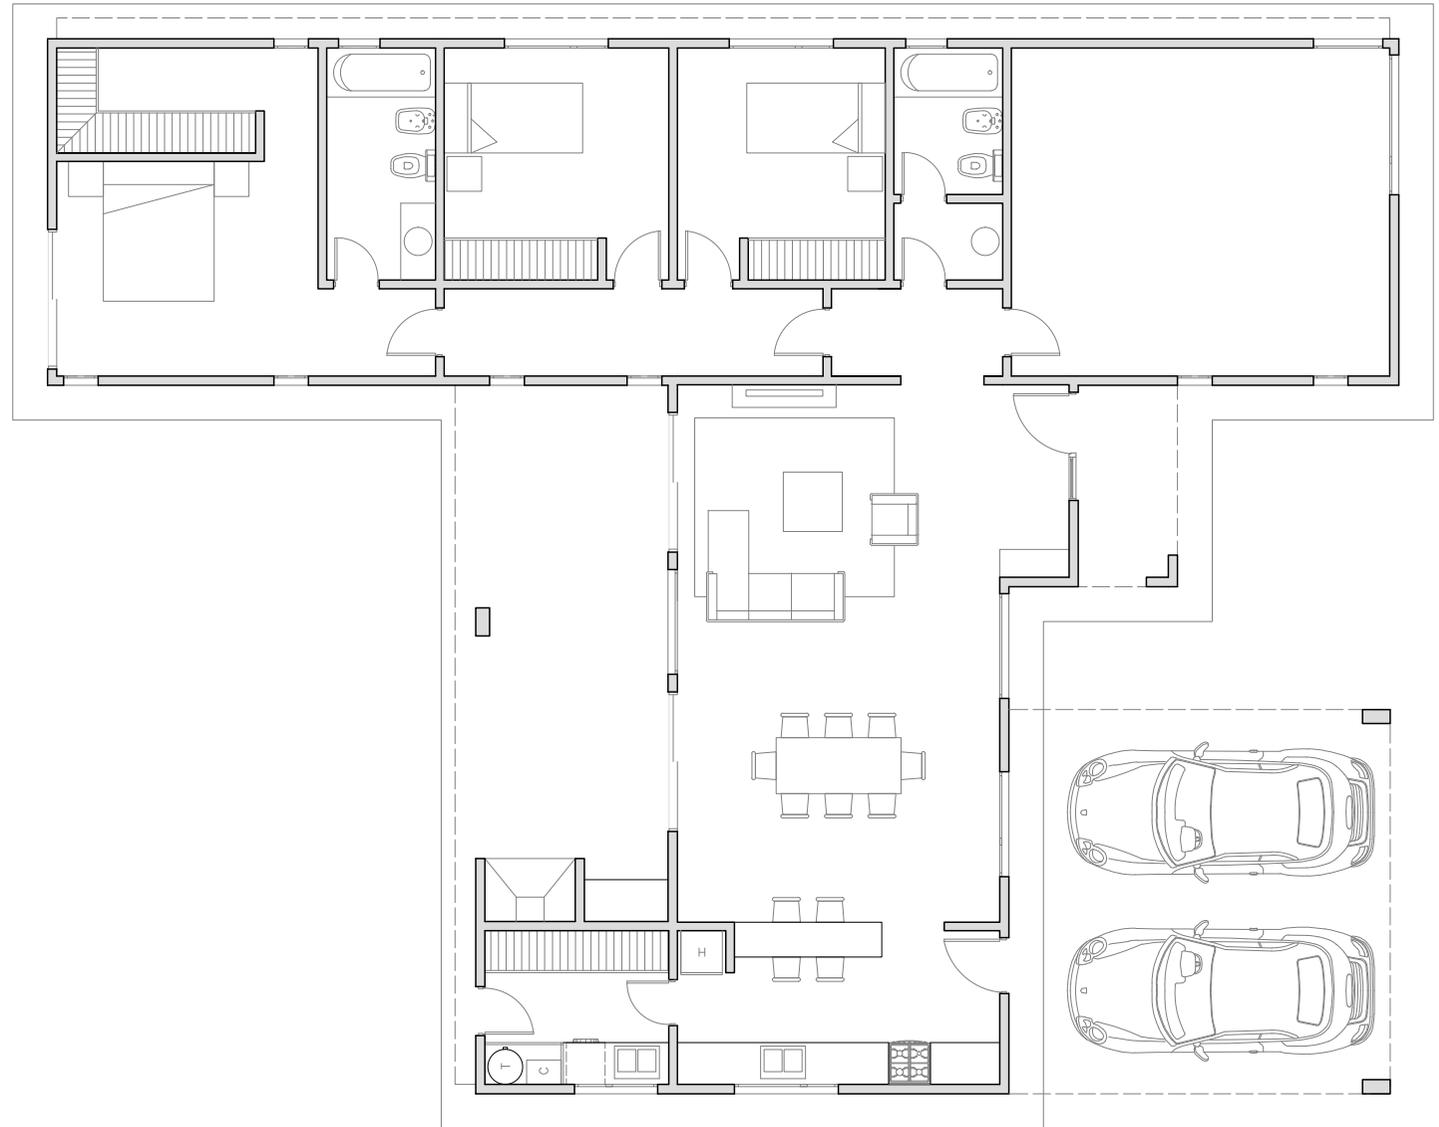

TODOS LOS PLANOS PUEDEN SER MODIFICADOS / ADAPTADOS A LOS REQUERIMIENTOS DEL INTERESADO.



NEUCON
CONSTRUCCIÓN EN SECO

CUBIERTOS **156m²** - SEMIUBIERTOS **26m²**



VISTA FRENTE

TODOS LOS PLANOS PUEDEN SER MODIFICADOS / ADAPTADOS A LOS REQUERIMIENTOS DEL INTERESADO.

Neuquén: J.J. Lastra 4180, Ruta 22

neucion.com.ar

Mar del Plata: Av. Tejedor 814