





**NEUCON**  
CONSTRUCCIÓN EN SECO

LINEA PREMIUM

CUBIERTOS **154,86m<sup>2</sup>** | SEMI CUBIERTOS **13,78m<sup>2</sup>**

## ANEXO II - IMPLANTACIÓN

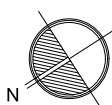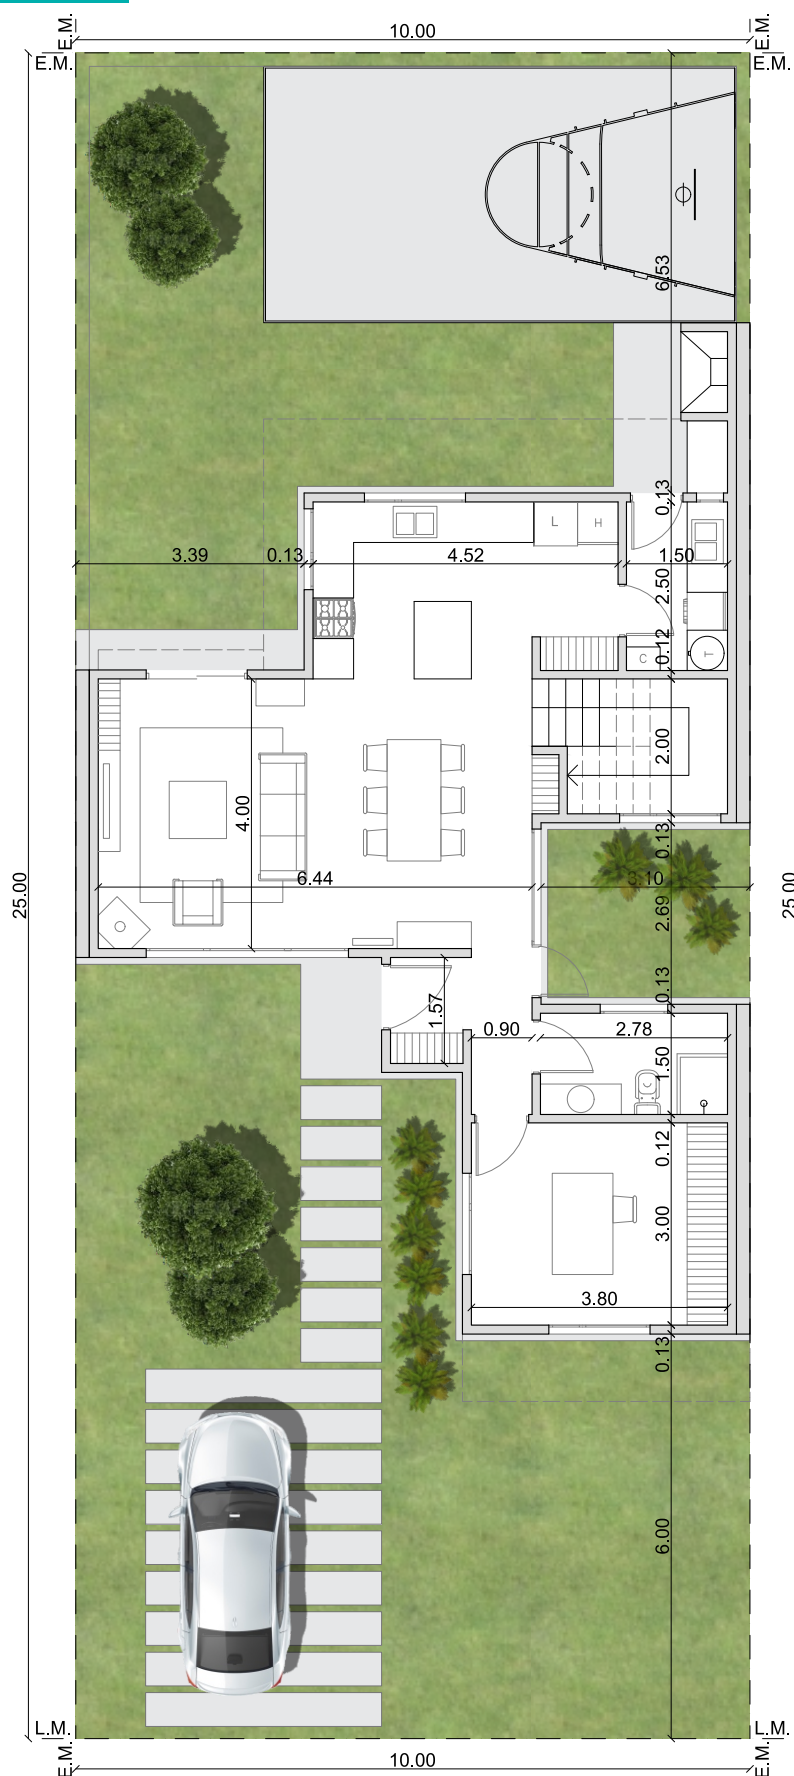

PLANTA BAJA




**NEUCON**  
CONSTRUCCIÓN EN SECO

LINEA PREMIUM

CUBIERTOS **154,86m<sup>2</sup>** | SEMI CUBIERTOS **13,78m<sup>2</sup>**

## ANEXO II - IMPLANTACIÓN

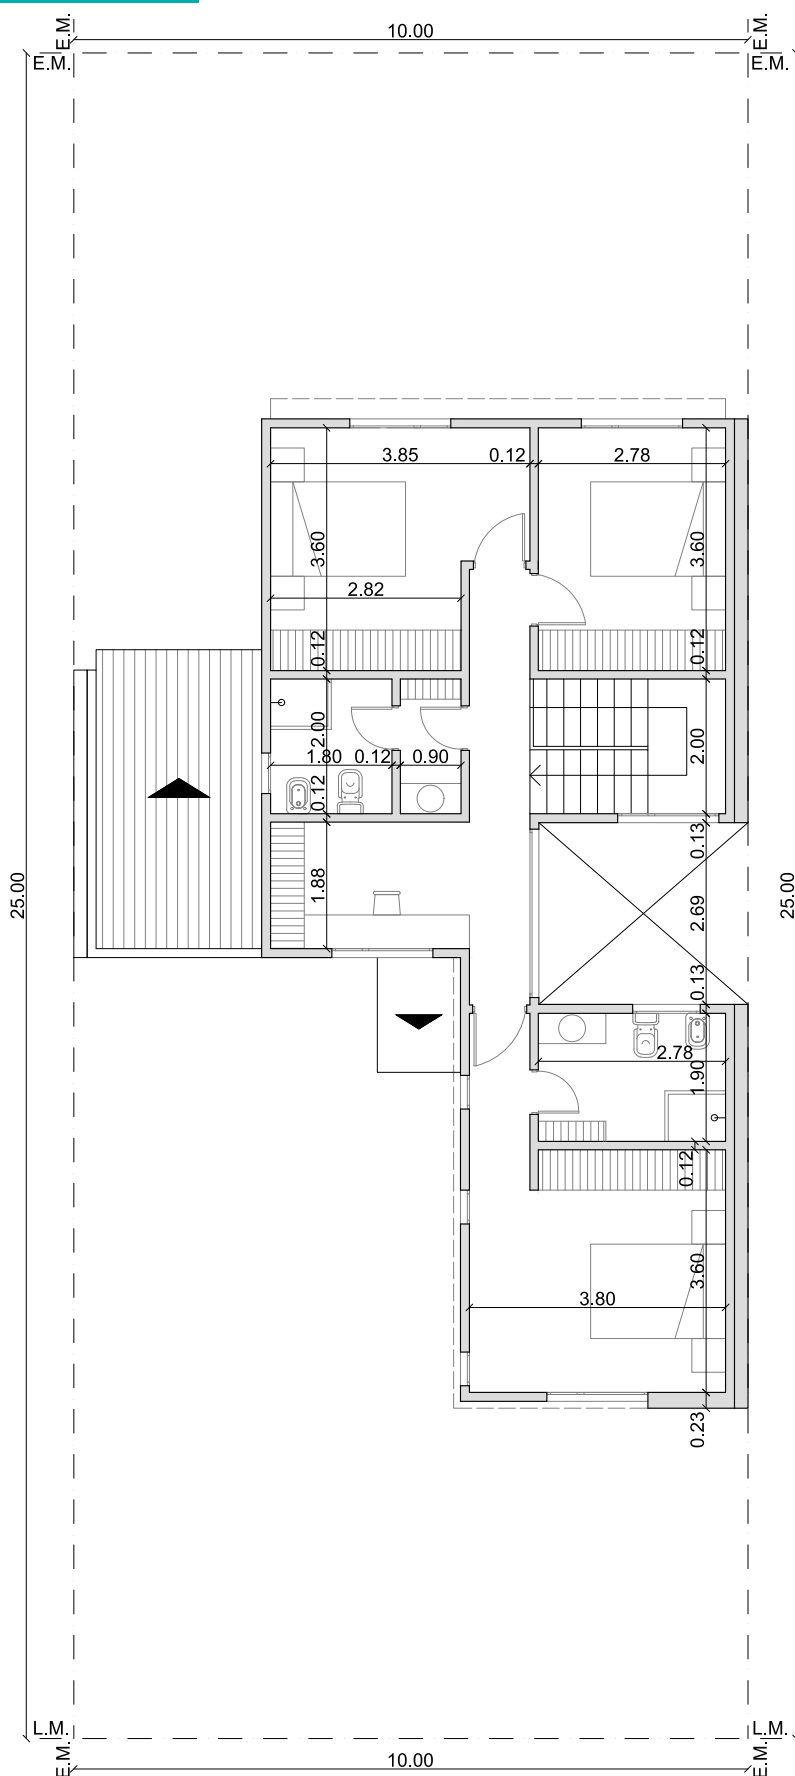

PLANTA ALTA




**NEUCON**  
CONSTRUCCIÓN EN SECO

LINEA PREMIUM

CUBIERTOS **154,86m<sup>2</sup>** | SEMI CUBIERTOS **13,78m<sup>2</sup>**

## ANEXO II - PLANO CON MEDIDAS

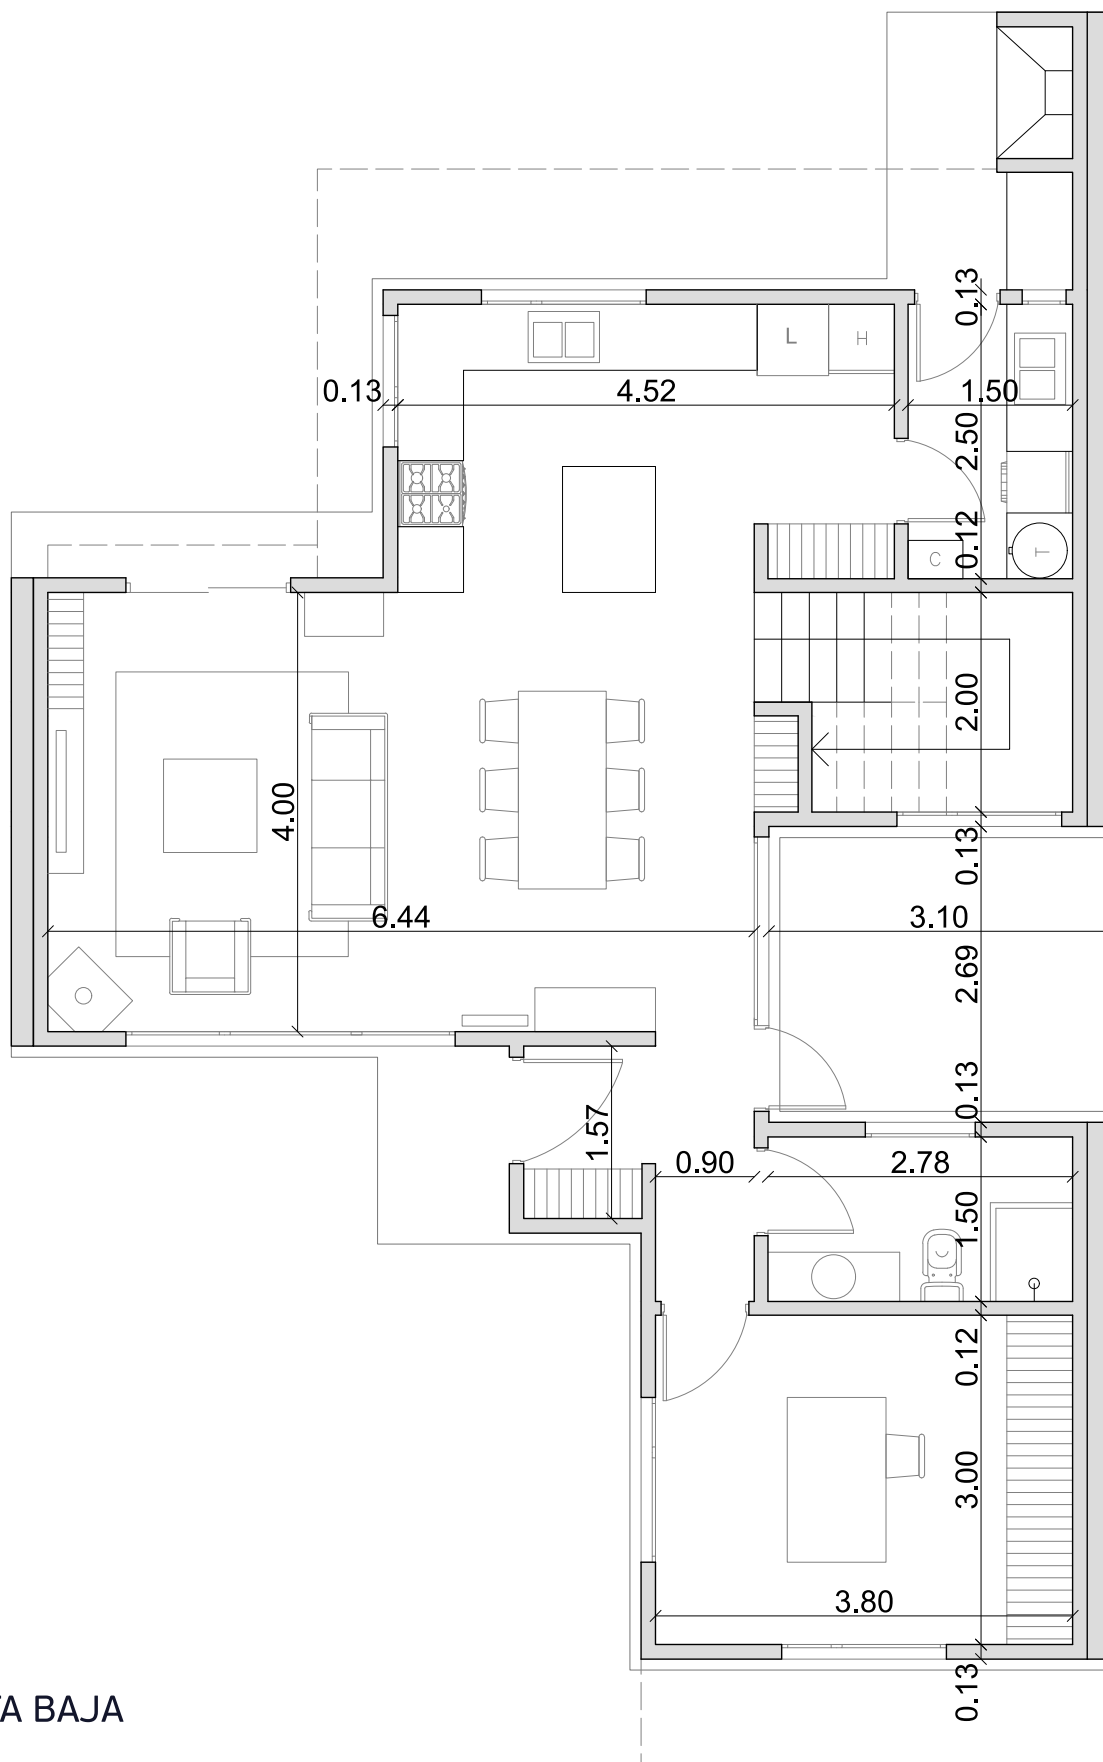

## PLANTA BAJA




**NEUCON**  
CONSTRUCCIÓN EN SECO

LINEA PREMIUM

CUBIERTOS **154,86m<sup>2</sup>** | SEMI CUBIERTOS **13,78m<sup>2</sup>**

## ANEXO II - PLANO CON MEDIDAS

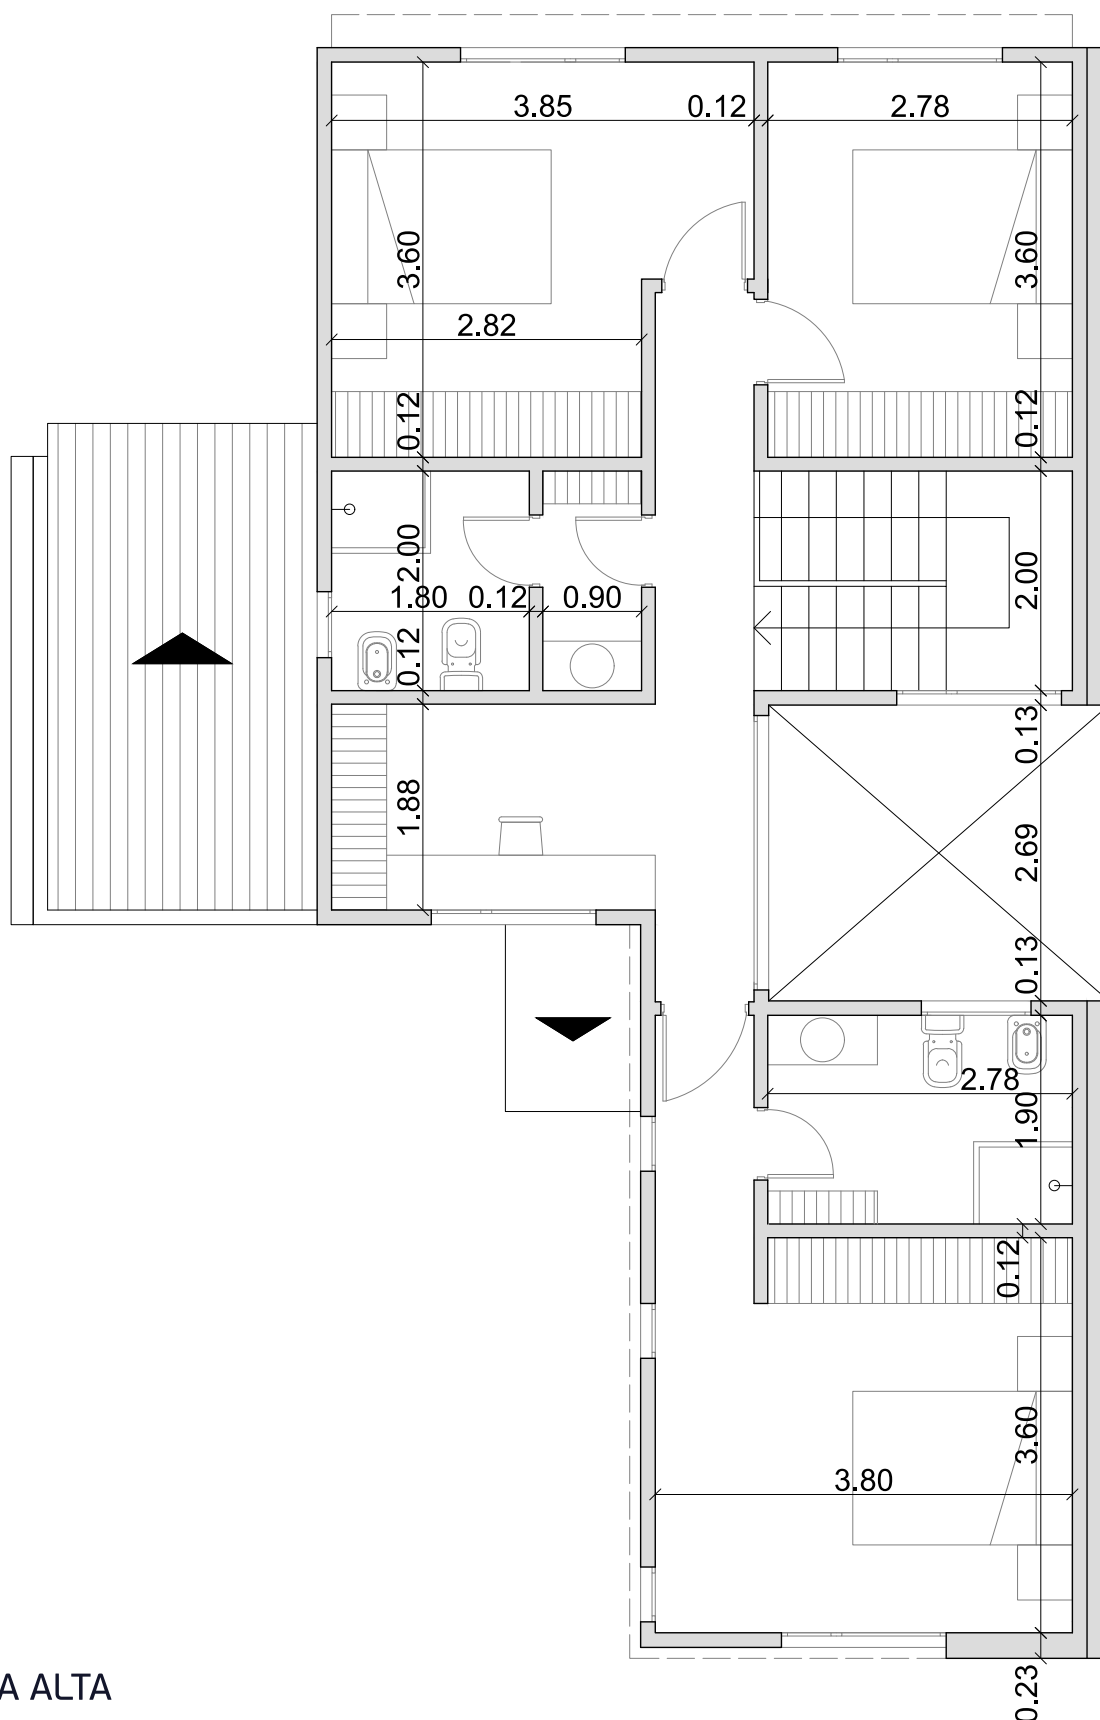

PLANTA ALTA



**NEUCON**  
CONSTRUCCIÓN EN SECO

LINEA PREMIUM

CUBIERTOS **154,86m<sup>2</sup>** | SEMI CUBIERTOS **13,78m<sup>2</sup>**

## ANEXO II - PROPUESTA DE FACHADA



VISTA FRENTE



**NEUCON**  
CONSTRUCCIÓN EN SECO

LINEA PREMIUM

CUBIERTOS **154,86m<sup>2</sup>** | SEMI CUBIERTOS **13,78m<sup>2</sup>**

ANEXO II - PROPUESTA DE FACHADA



VISTA CONTRAFRENTE



**NEUCON**  
CONSTRUCCIÓN EN SECO

LINEA PREMIUM

CUBIERTOS **154,86m<sup>2</sup>** | SEMI CUBIERTOS **13,78m<sup>2</sup>**

ANEXO II - PROPUESTA DE FACHADA



VISTA LATERAL IZQUIERDO