


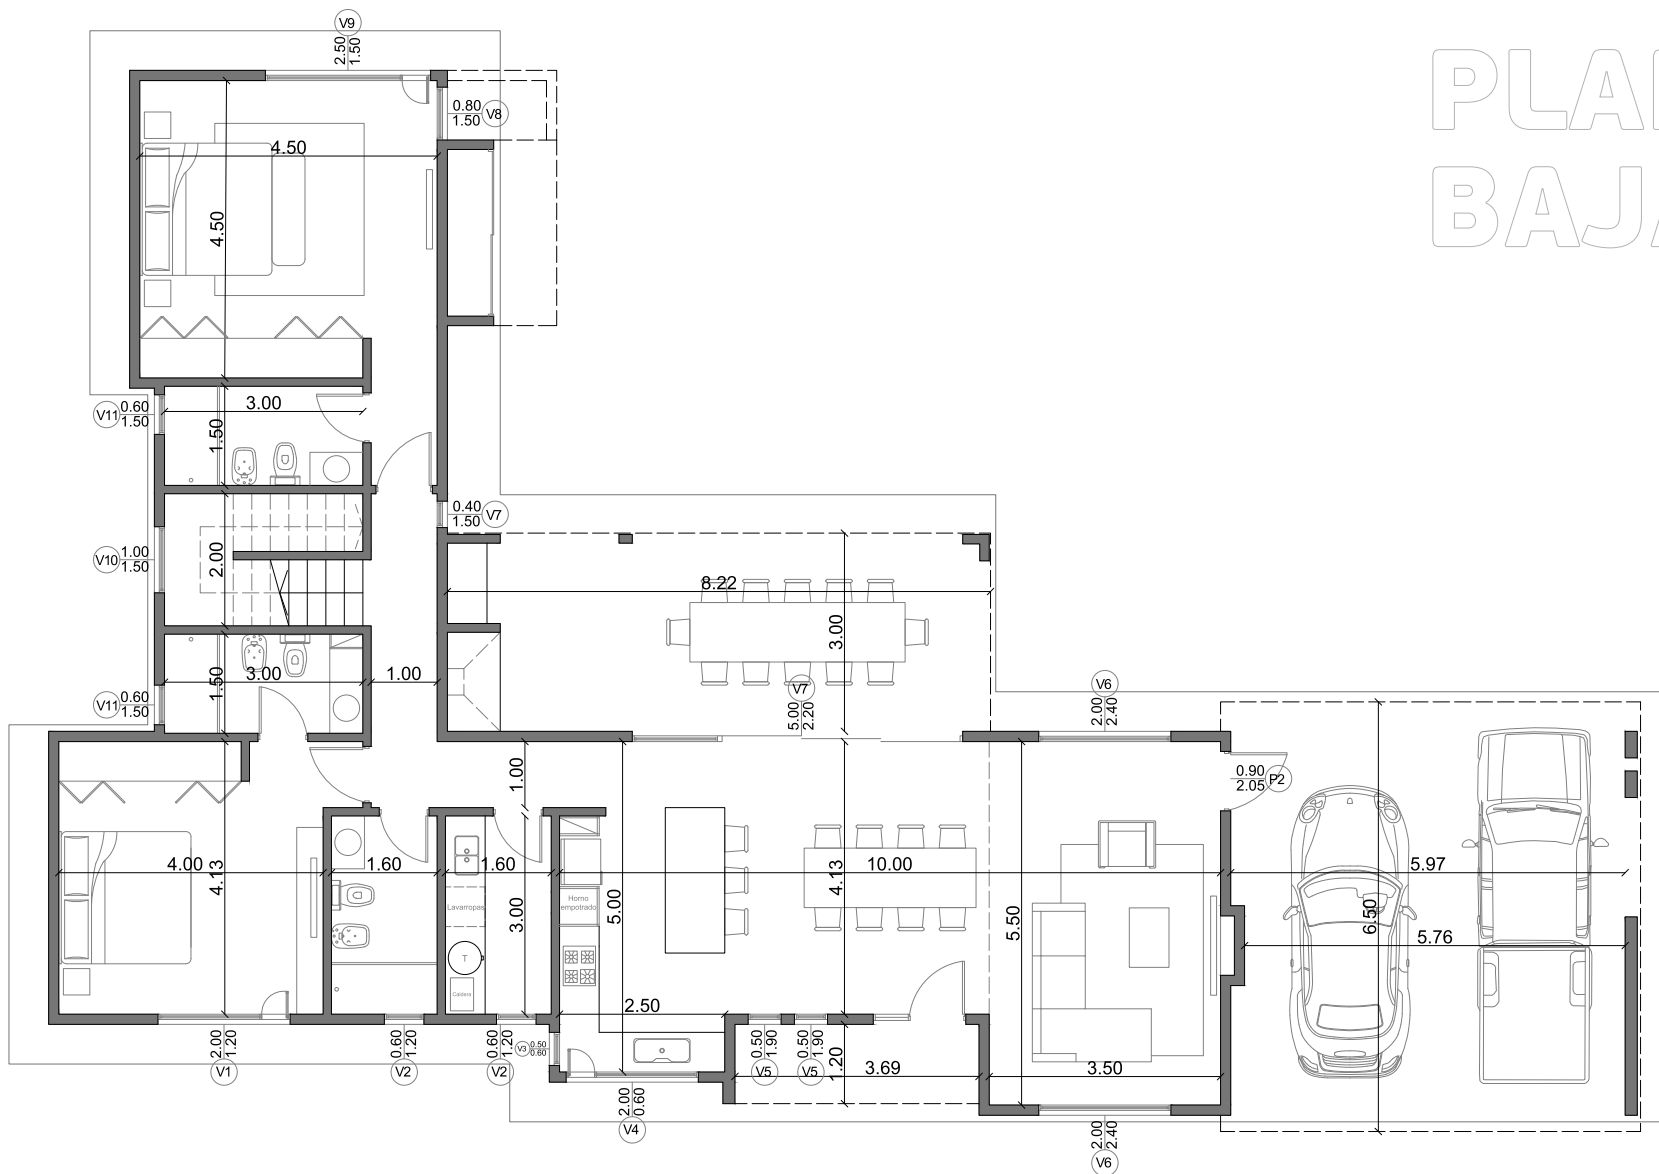

PLANTA BAJA




TODOS LOS PLANOS PUEDEN SER MODIFICADOS / ADAPTADOS A LOS REQUERIMIENTOS DEL INTERESADO.



NEUCON
CONSTRUCCIÓN EN SECO

CUBIERTOS **175,09m²** | SEMI CUBIERTOS **69,29m²**

PLANTA
ALTA

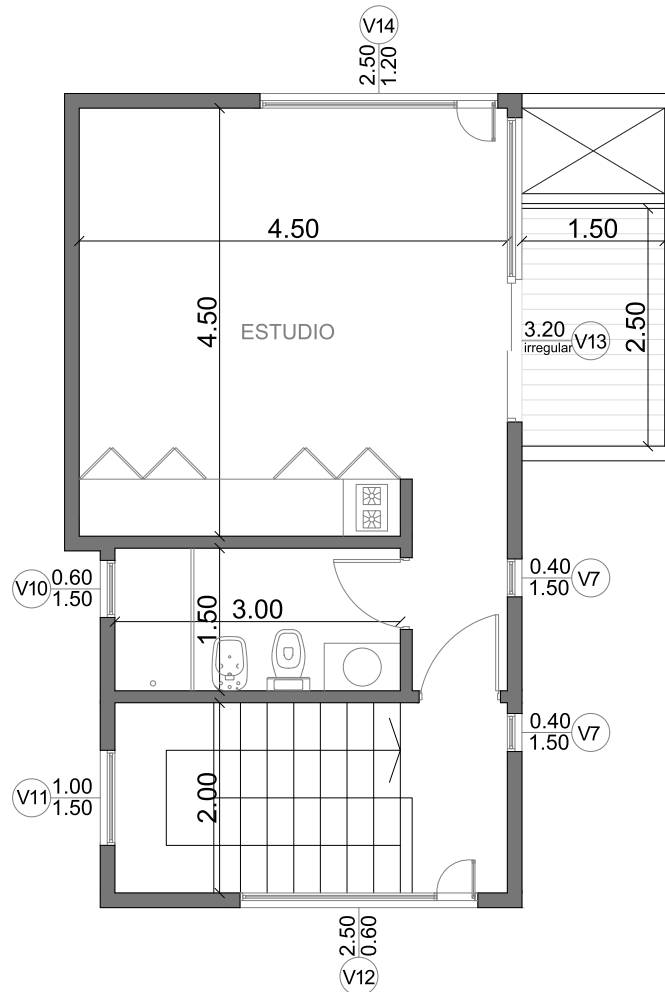

TODOS LOS PLANOS PUEDEN SER MODIFICADOS / ADAPTADOS A LOS REQUERIMIENTOS DEL INTERESADO.