




NEUCON
CONSTRUCCIÓN EN SECO

CUBIERTOS 160,21m² | SEMICUBIERTOS 60,26m²

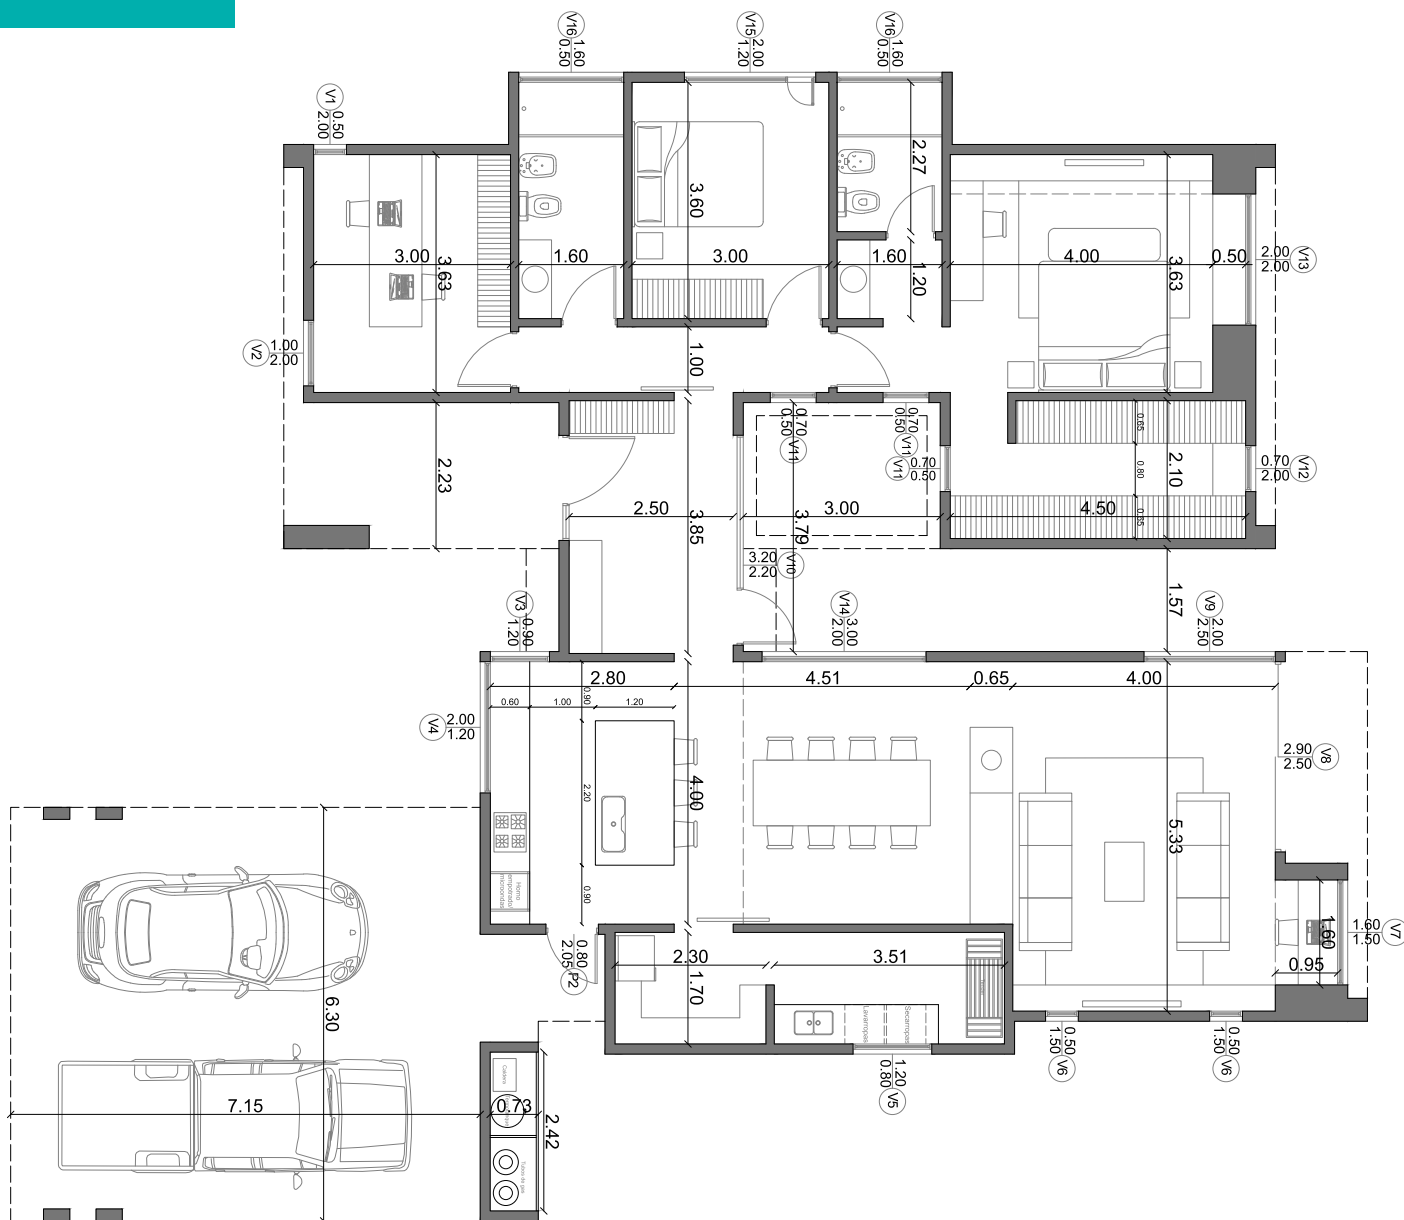

TODOS LOS PLANOS PUEDEN SER MODIFICADOS / ADAPTADOS A LOS REQUERIMIENTOS DEL INTERESADO.