




NEUCON
CONSTRUCCIÓN EN SECO

CUBIERTOS 77,91m² | SEMI CUBIERTOS 26,83m²

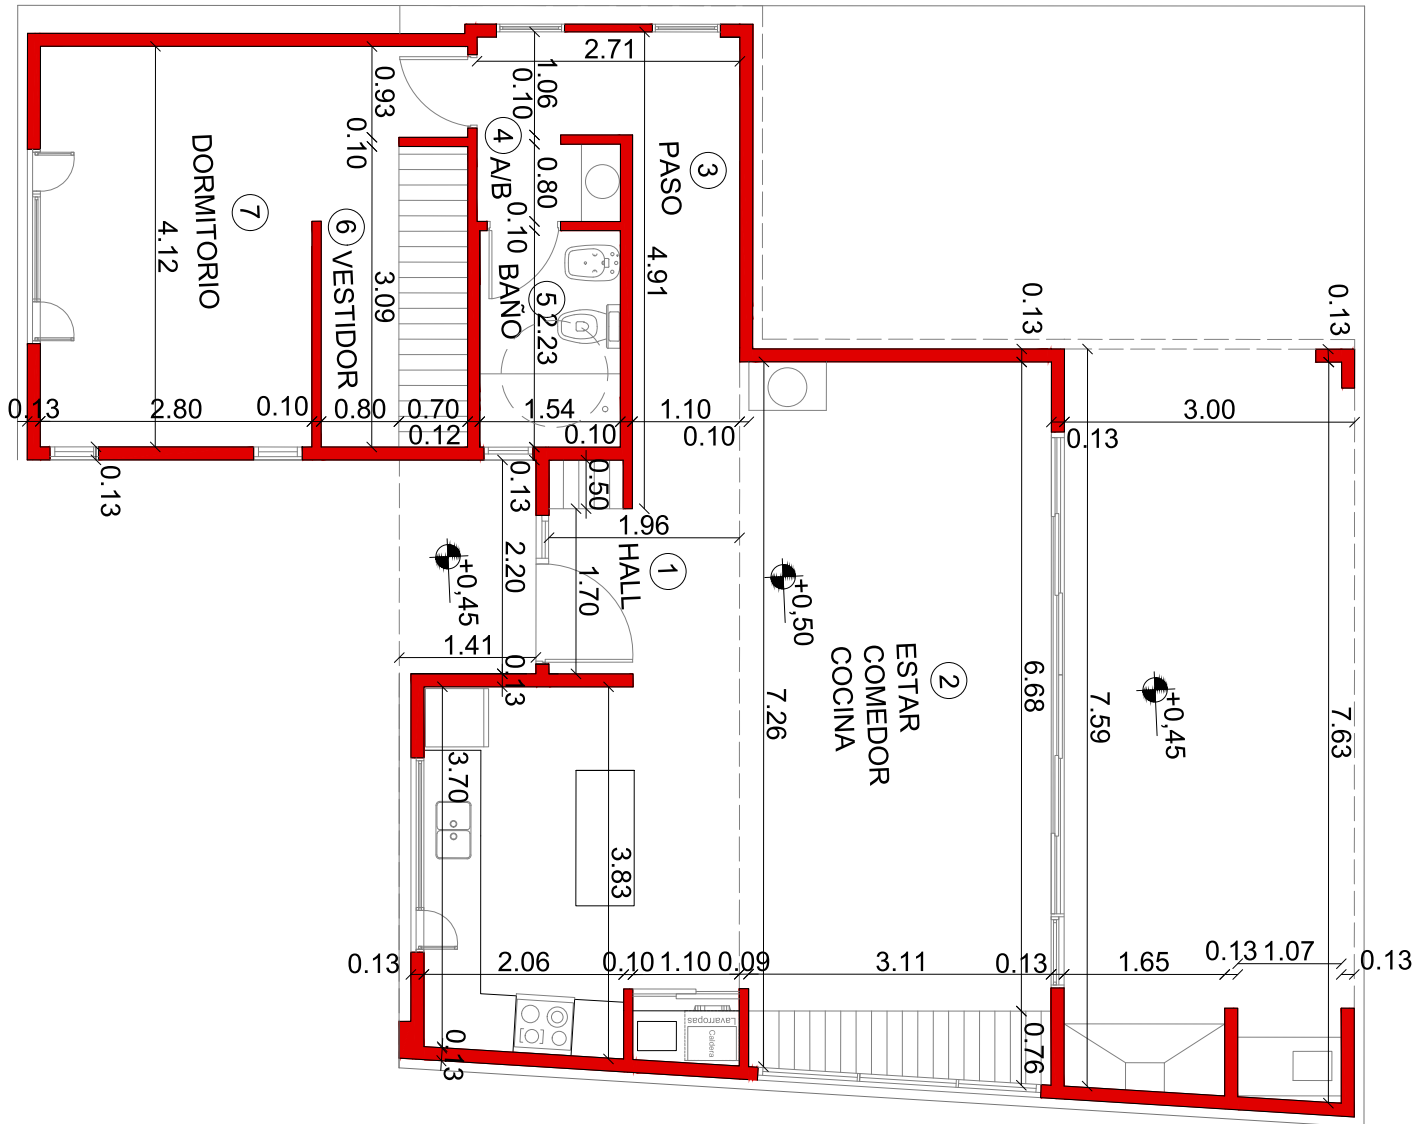

TODOS LOS PLANOS PUEDEN SER MODIFICADOS / ADAPTADOS A LOS REQUERIMIENTOS DEL INTERESADO.