




NEUCON
CONSTRUCCIÓN EN SECO

CUBIERTOS 217,33m² | SEMI CUBIERTOS 9,96m²

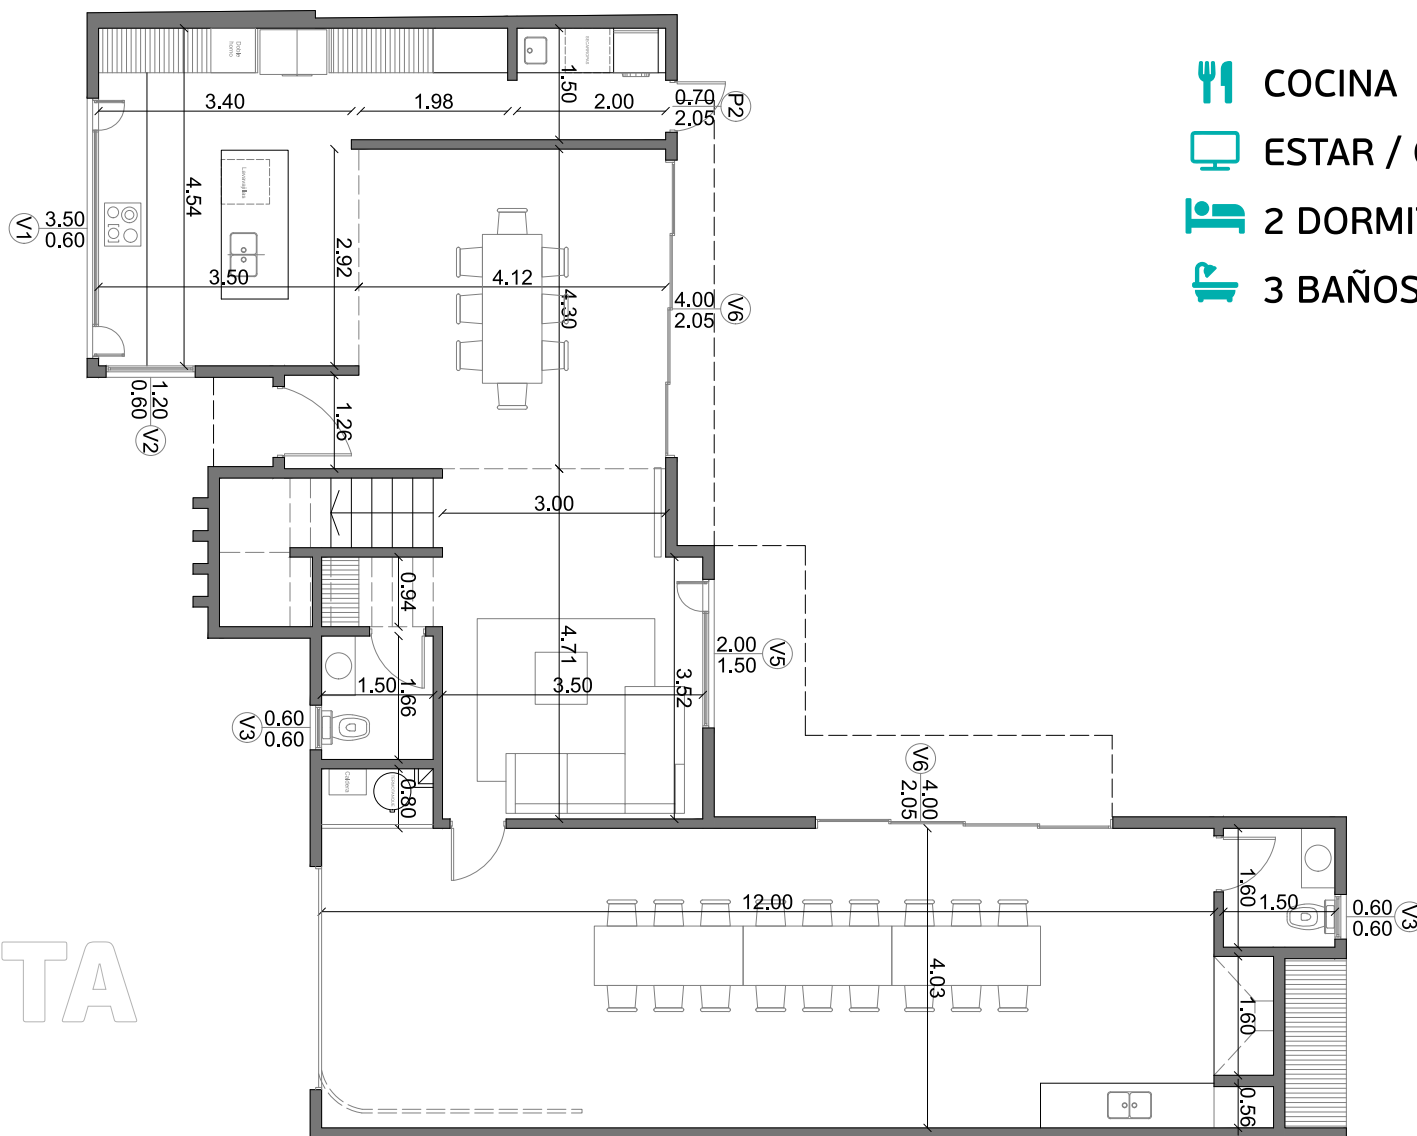






TODOS LOS PLANOS PUEDEN SER MODIFICADOS / ADAPTADOS A LOS REQUERIMIENTOS DEL INTERESADO.

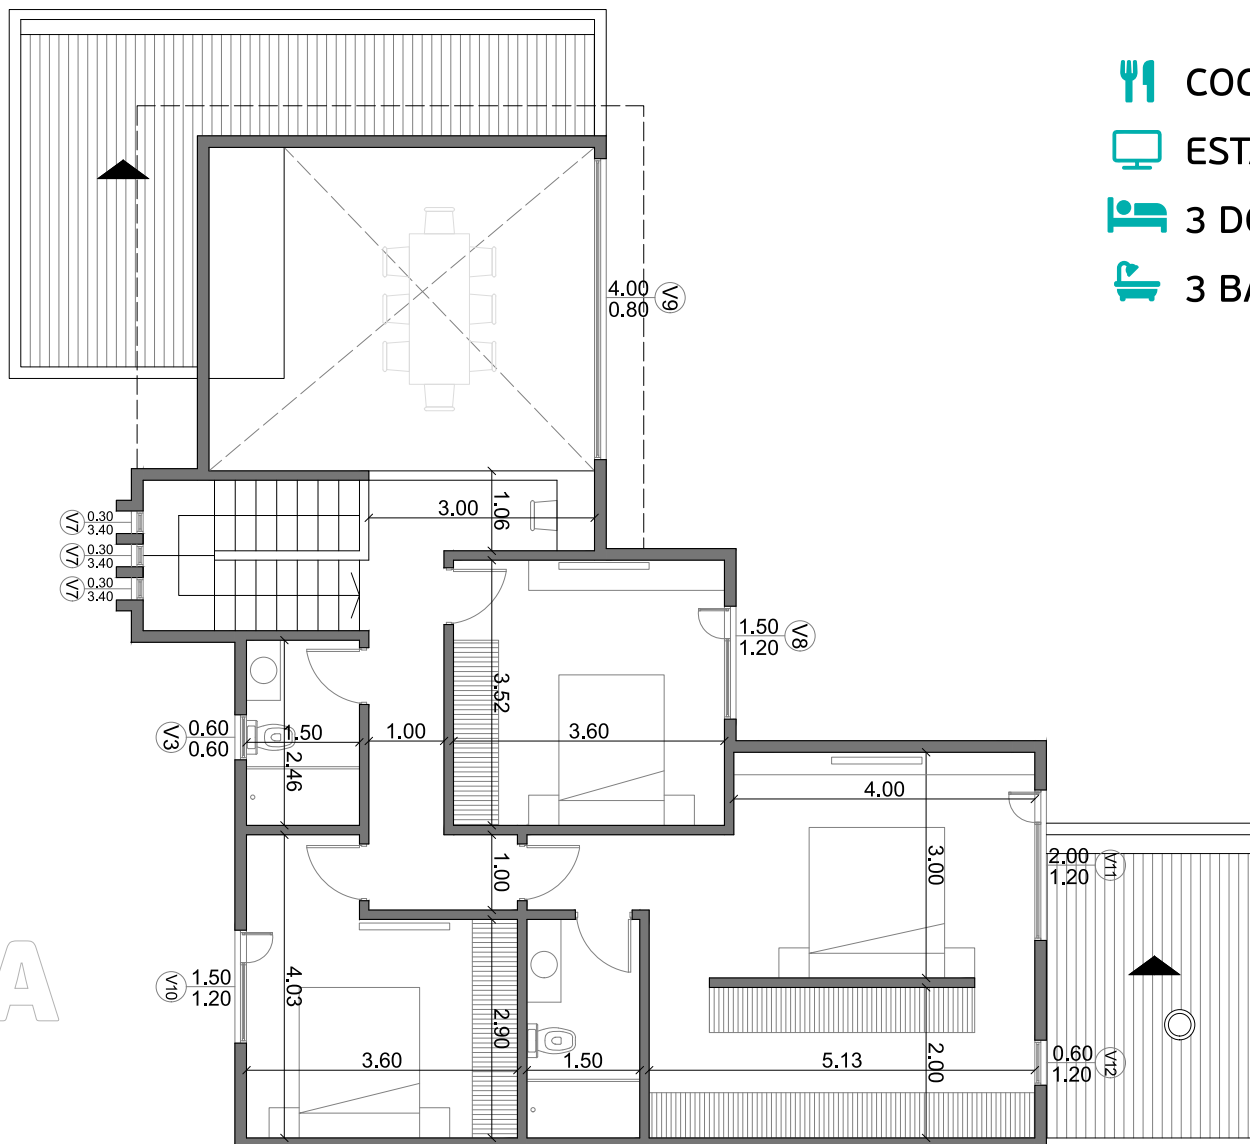

NEUCON
CONSTRUCCIÓN EN SECO

CUBIERTOS 217,33m² | SEMI CUBIERTOS 9,96m²



-  COCINA
-  ESTAR / COMEDOR
-  3 DORMITORIOS
-  3 BAÑOS

PLANTA
ALTA

TODOS LOS PLANOS PUEDEN SER MODIFICADOS / ADAPTADOS A LOS REQUERIMIENTOS DEL INTERESADO.