




NEUCON
CONSTRUCCIÓN EN SECO

CUBIERTOS **189,15m²** | SEMI CUBIERTOS **73,10m²**

- COCINA
- ESTAR / COMEDOR
- 3 DORMITORIOS
- 3 BAÑOS

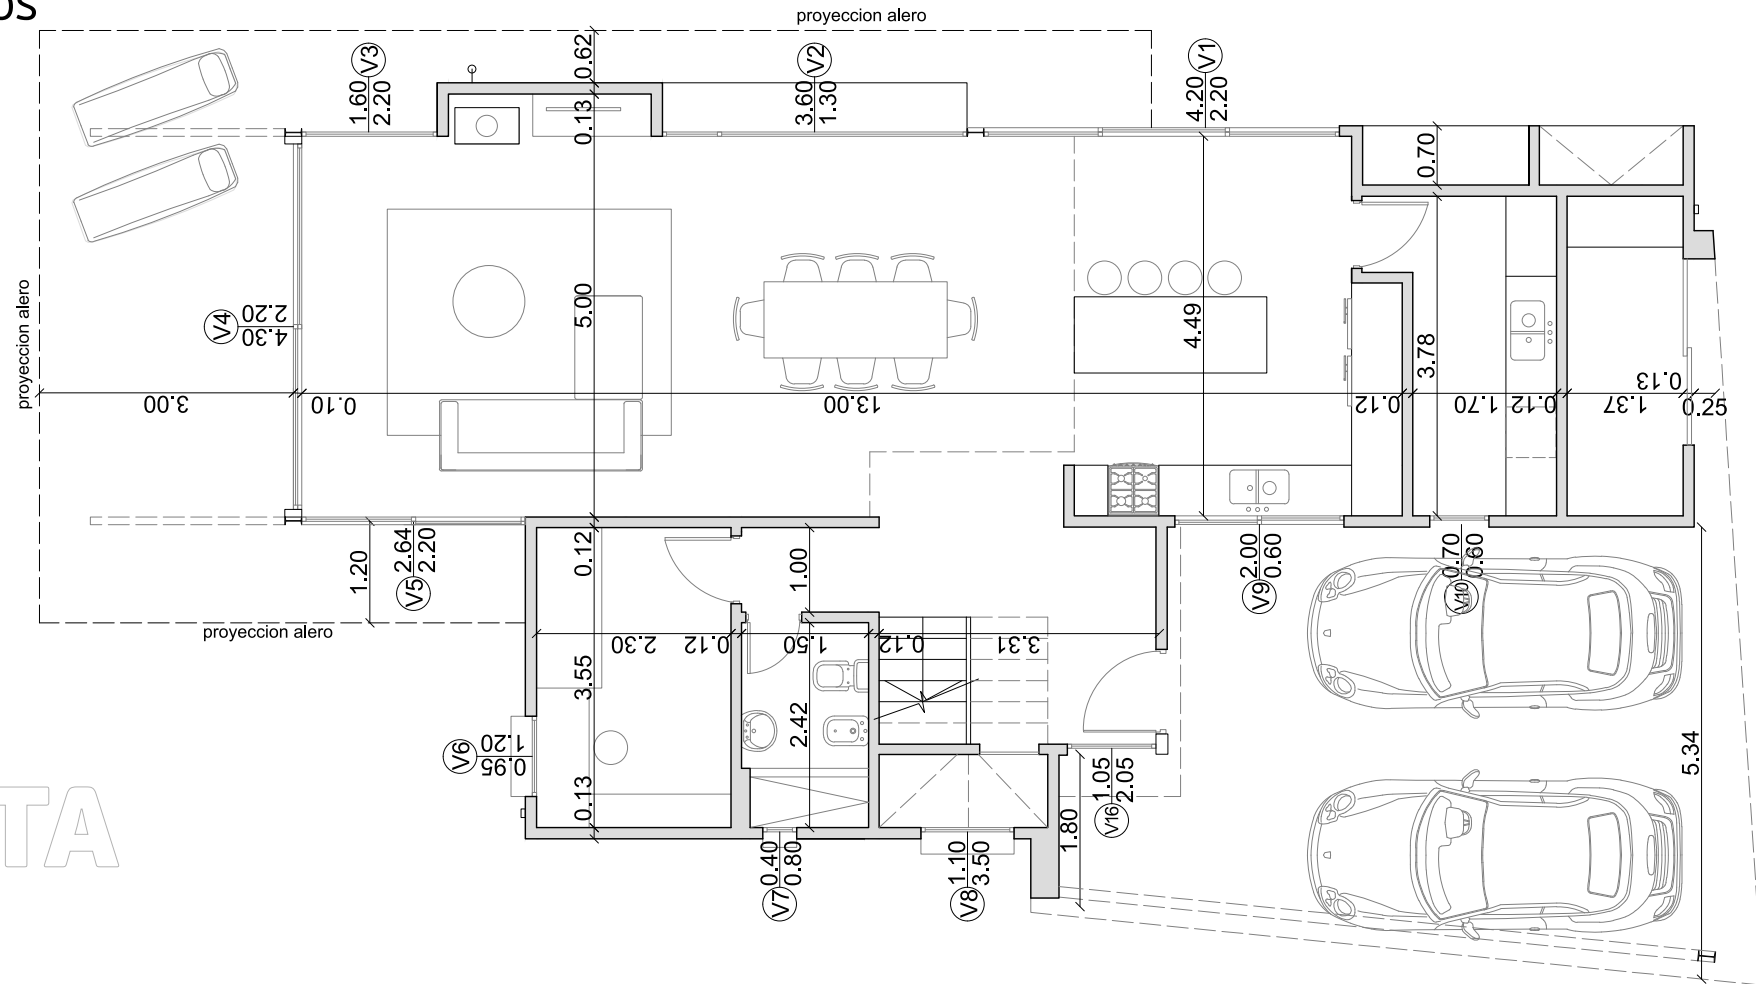





PLANTA
BAJA


TODOS LOS PLANOS PUEDEN SER MODIFICADOS / ADAPTADOS A LOS REQUERIMIENTOS DEL INTERESADO.



NEUCON
CONSTRUCCIÓN EN SECO

CUBIERTOS **189,15m²** | SEMI CUBIERTOS **73,10m²**

-  COCINA
-  ESTAR / COMEDOR
-  3 DORMITORIOS
-  3 BAÑOS

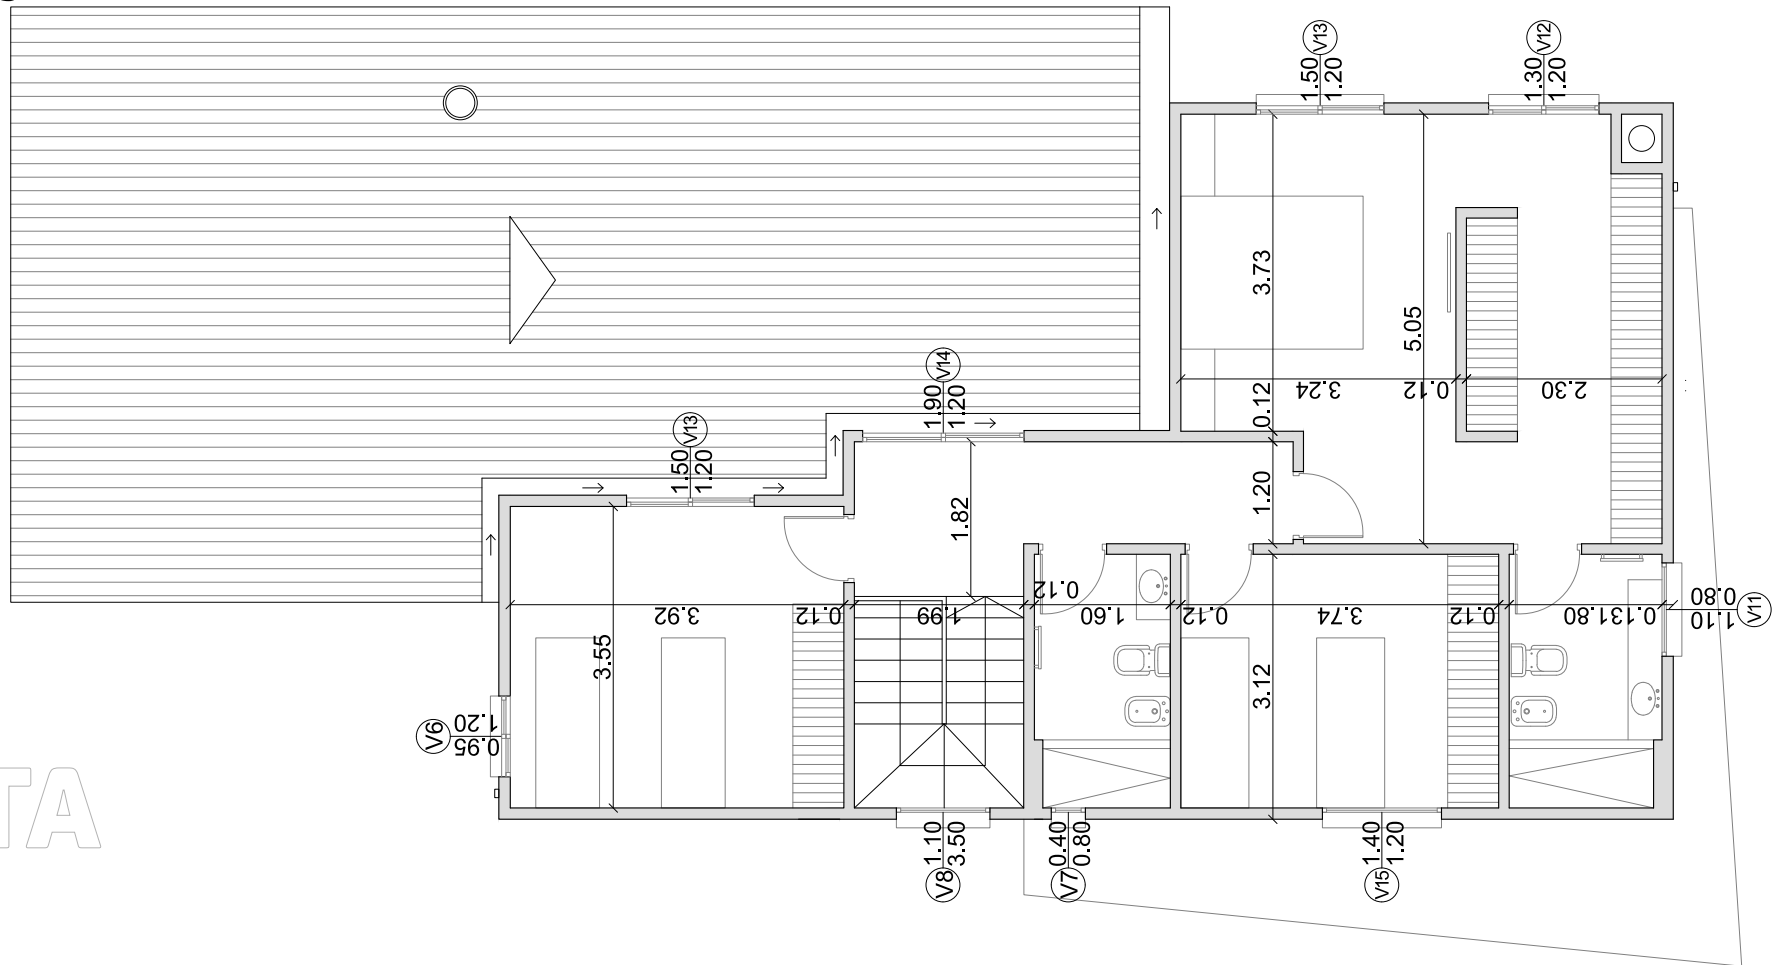

PLANTA
ALTA

TODOS LOS PLANOS PUEDEN SER MODIFICADOS / ADAPTADOS A LOS REQUERIMIENTOS DEL INTERESADO.