








**NEUCON**  
CONSTRUCCIÓN EN SECO

CUBIERTOS **185,78m<sup>2</sup>** | SEMI CUBIERTOS **63,59m<sup>2</sup>**

-  COCINA
-  ESTAR / COMEDOR
-  3 DORMITORIOS / VESTIDOR
-  3 BAÑOS
- LAVADERO
- GALERIA

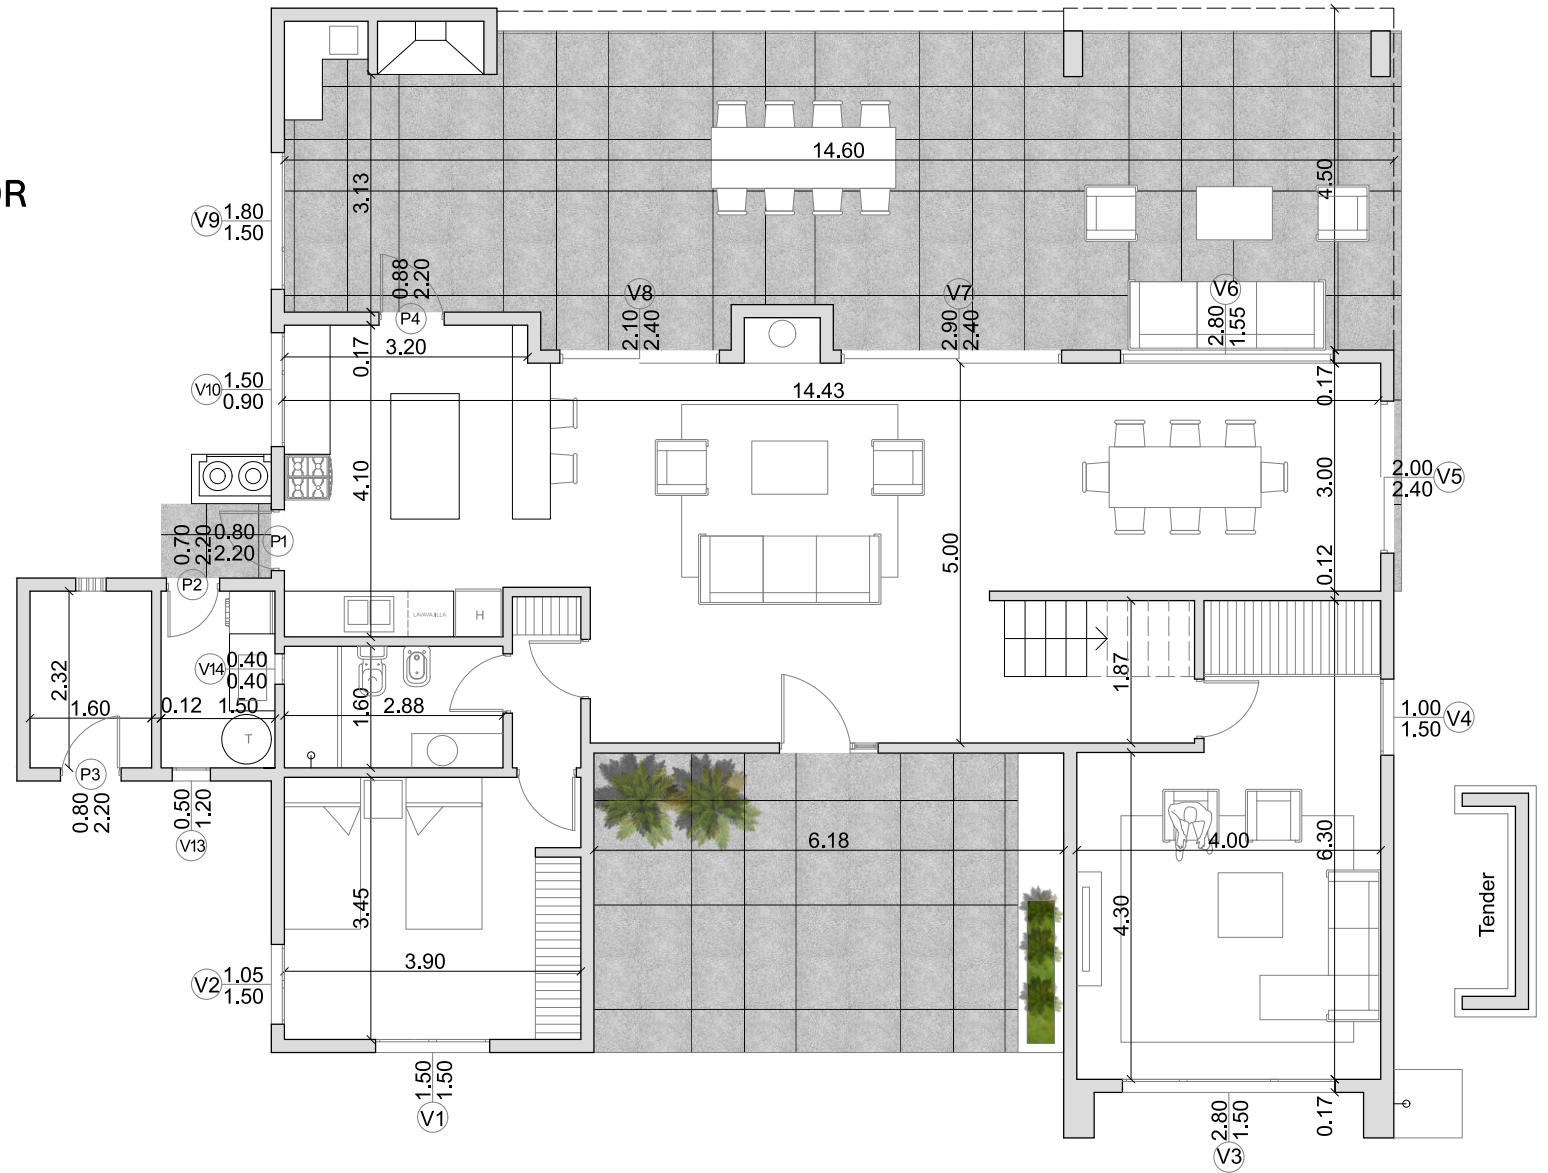





PLANTA  
BAJA


TODOS LOS PLANOS PUEDEN SER MODIFICADOS / ADAPTADOS A LOS REQUERIMIENTOS DEL INTERESADO.



**NEUCON**  
CONSTRUCCIÓN EN SECO

CUBIERTOS **185,78m<sup>2</sup>** | SEMI CUBIERTOS **63,59m<sup>2</sup>**

-  COCINA
-  ESTAR / COMEDOR
-  3 DORMITORIOS / VESTIDOR
-  3 BAÑOS
- LAVADERO
- GALERIA

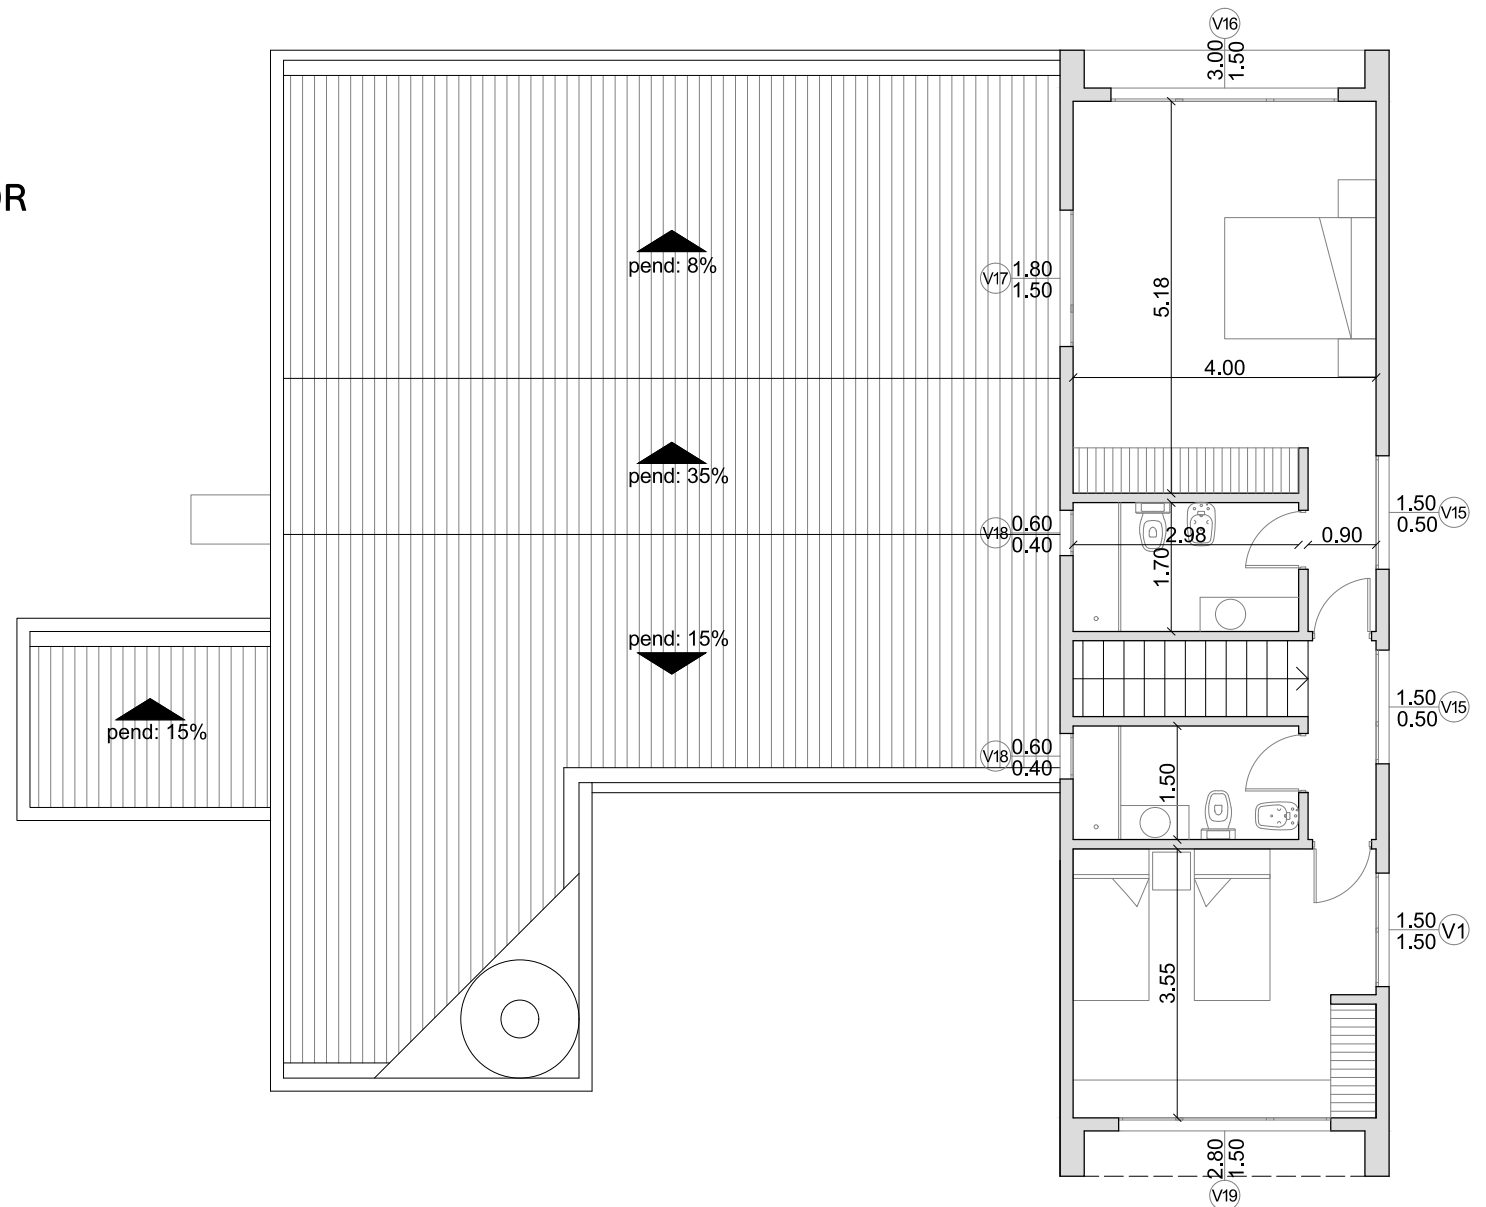


PLANTA  
ALTA

TODOS LOS PLANOS PUEDEN SER MODIFICADOS / ADAPTADOS A LOS REQUERIMIENTOS DEL INTERESADO.



**NEUCON**  
CONSTRUCCIÓN EN SECO

CUBIERTOS **185,78m<sup>2</sup>** | SEMI CUBIERTOS **63,59m<sup>2</sup>**

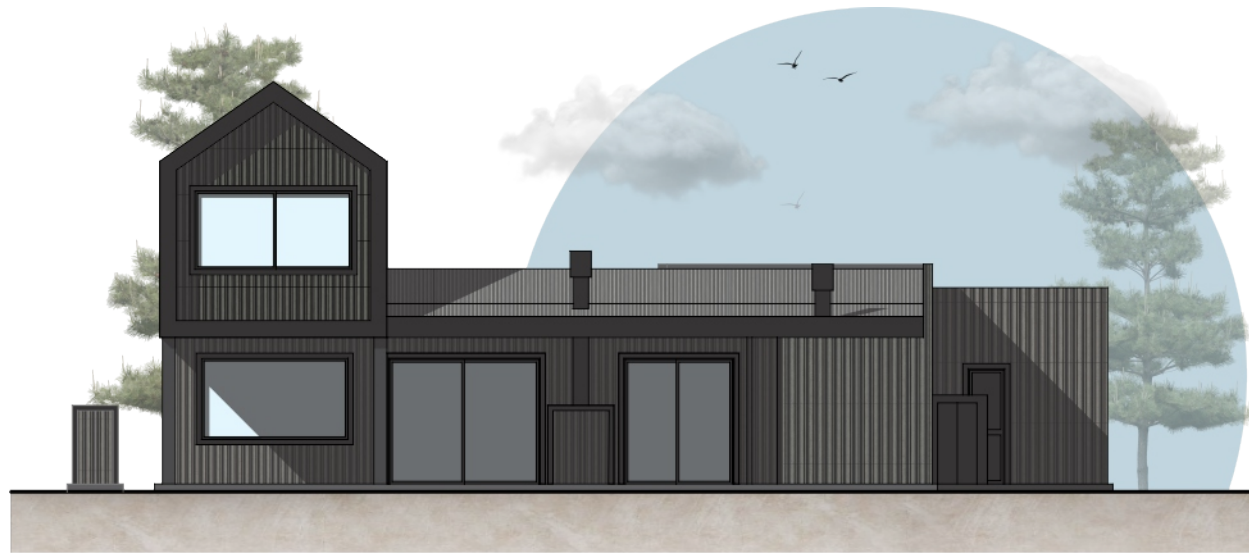

VISTAS

TODOS LOS PLANOS PUEDEN SER MODIFICADOS / ADAPTADOS A LOS REQUERIMIENTOS DEL INTERESADO.

Neuquén: J.J. Lastra 4180, Ruta 22

[neucion.com.ar](http://neucion.com.ar)

Mar del Plata: Av. Tejedor 814