




NEUCON
CONSTRUCCIÓN EN SECO

CUBIERTOS 193,24m² | SEMI CUBIERTOS 39,40m²

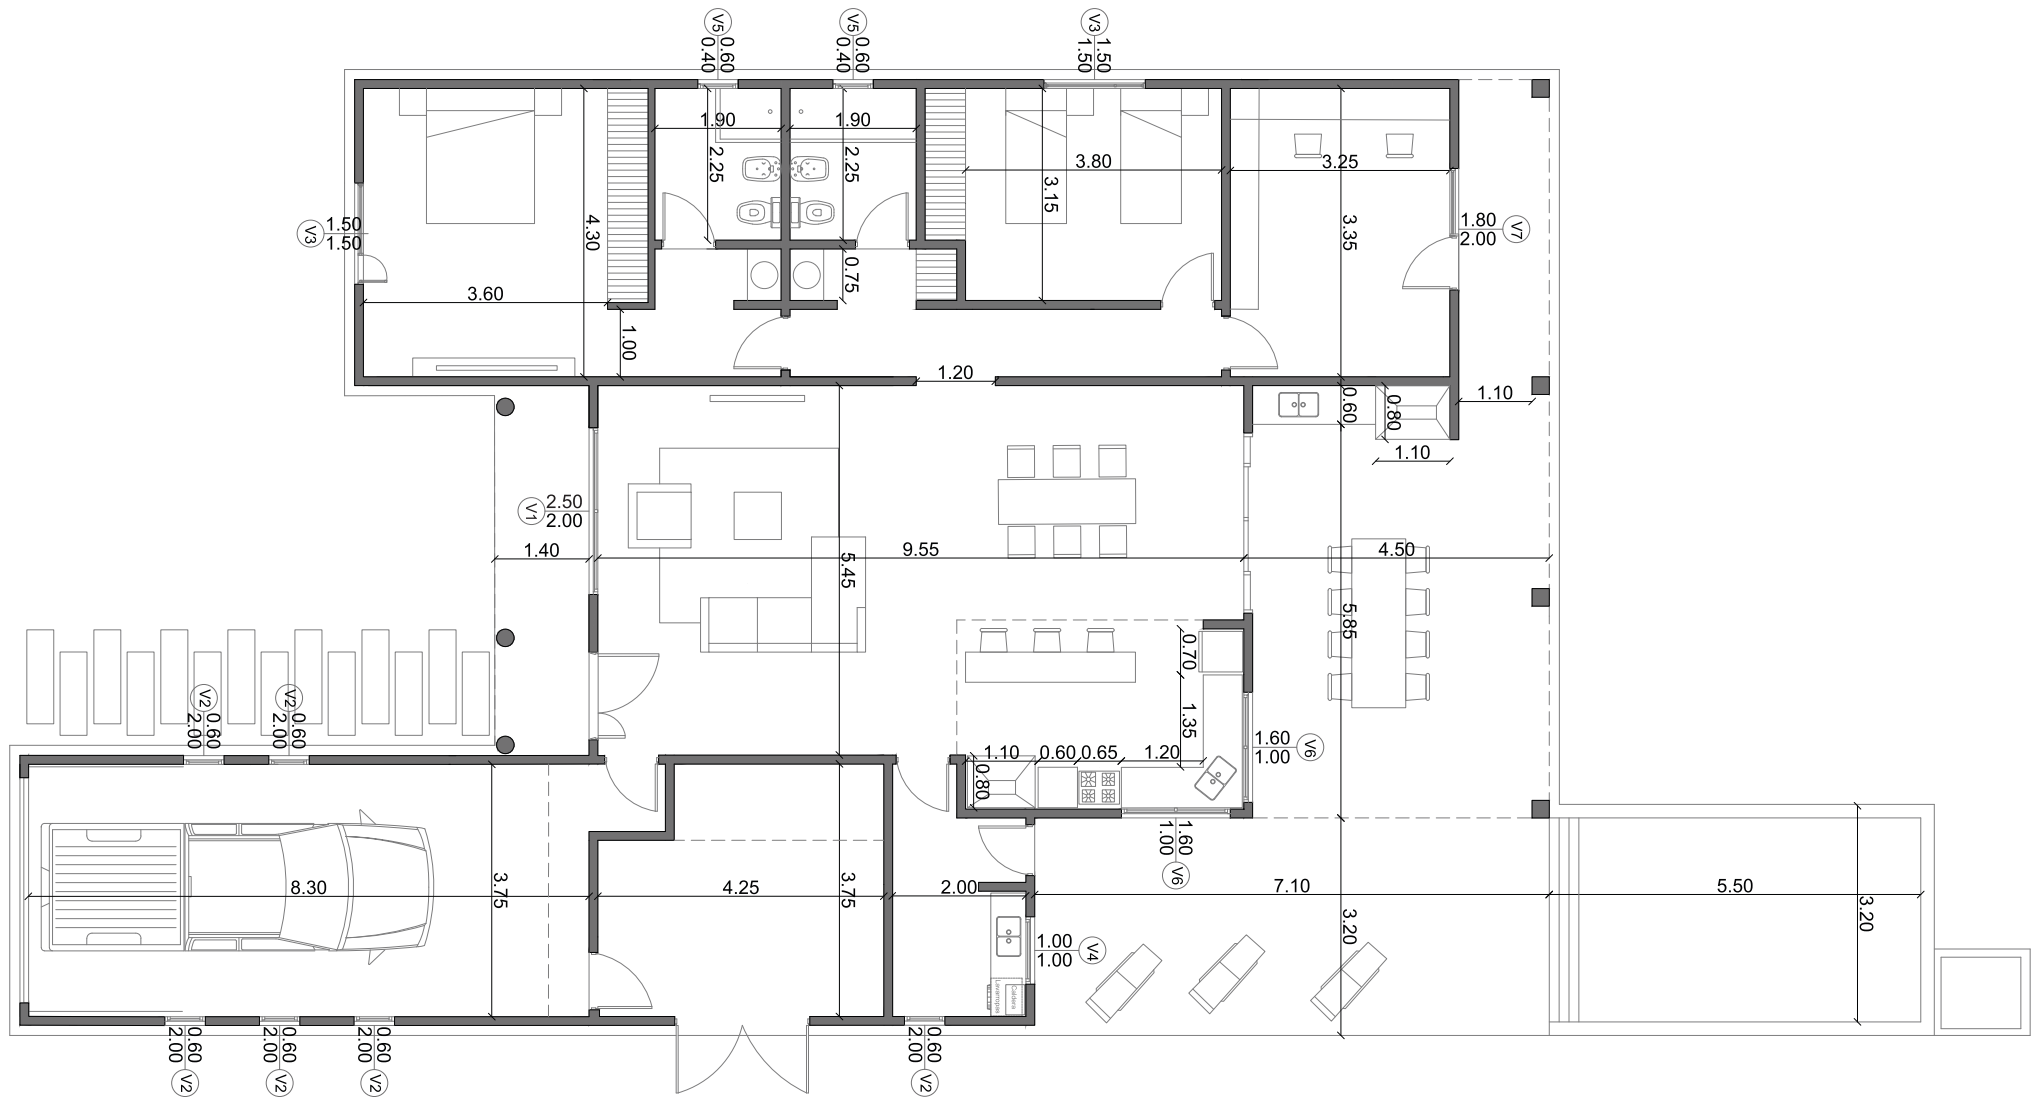

TODOS LOS PLANOS PUEDEN SER MODIFICADOS / ADAPTADOS A LOS REQUERIMIENTOS DEL INTERESADO.