




NEUCON
CONSTRUCCIÓN EN SECO

CUBIERTOS 116,48m²

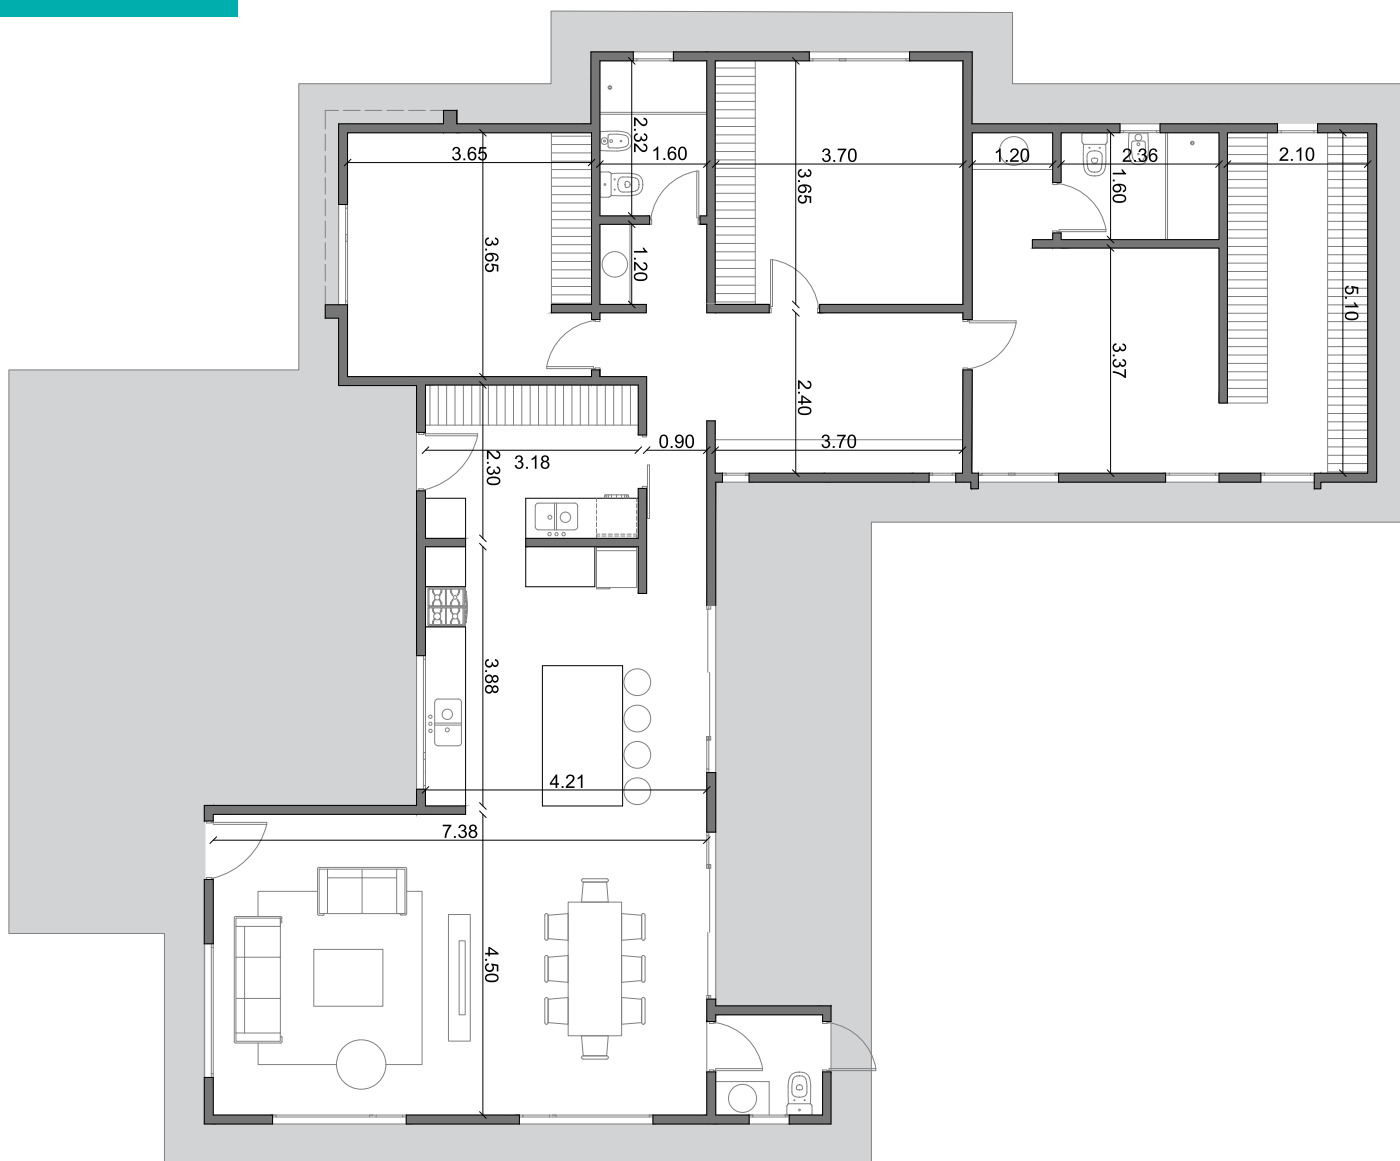

TODOS LOS PLANOS PUEDEN SER MODIFICADOS / ADAPTADOS A LOS REQUERIMIENTOS DEL INTERESADO.