


HALL
ESTAR
SALA MÚSICA
COMEDOR
COCINA
BAÑOS
2 DORMITORIOS
LAVADERO
DEPÓSITO
PLAYROOM

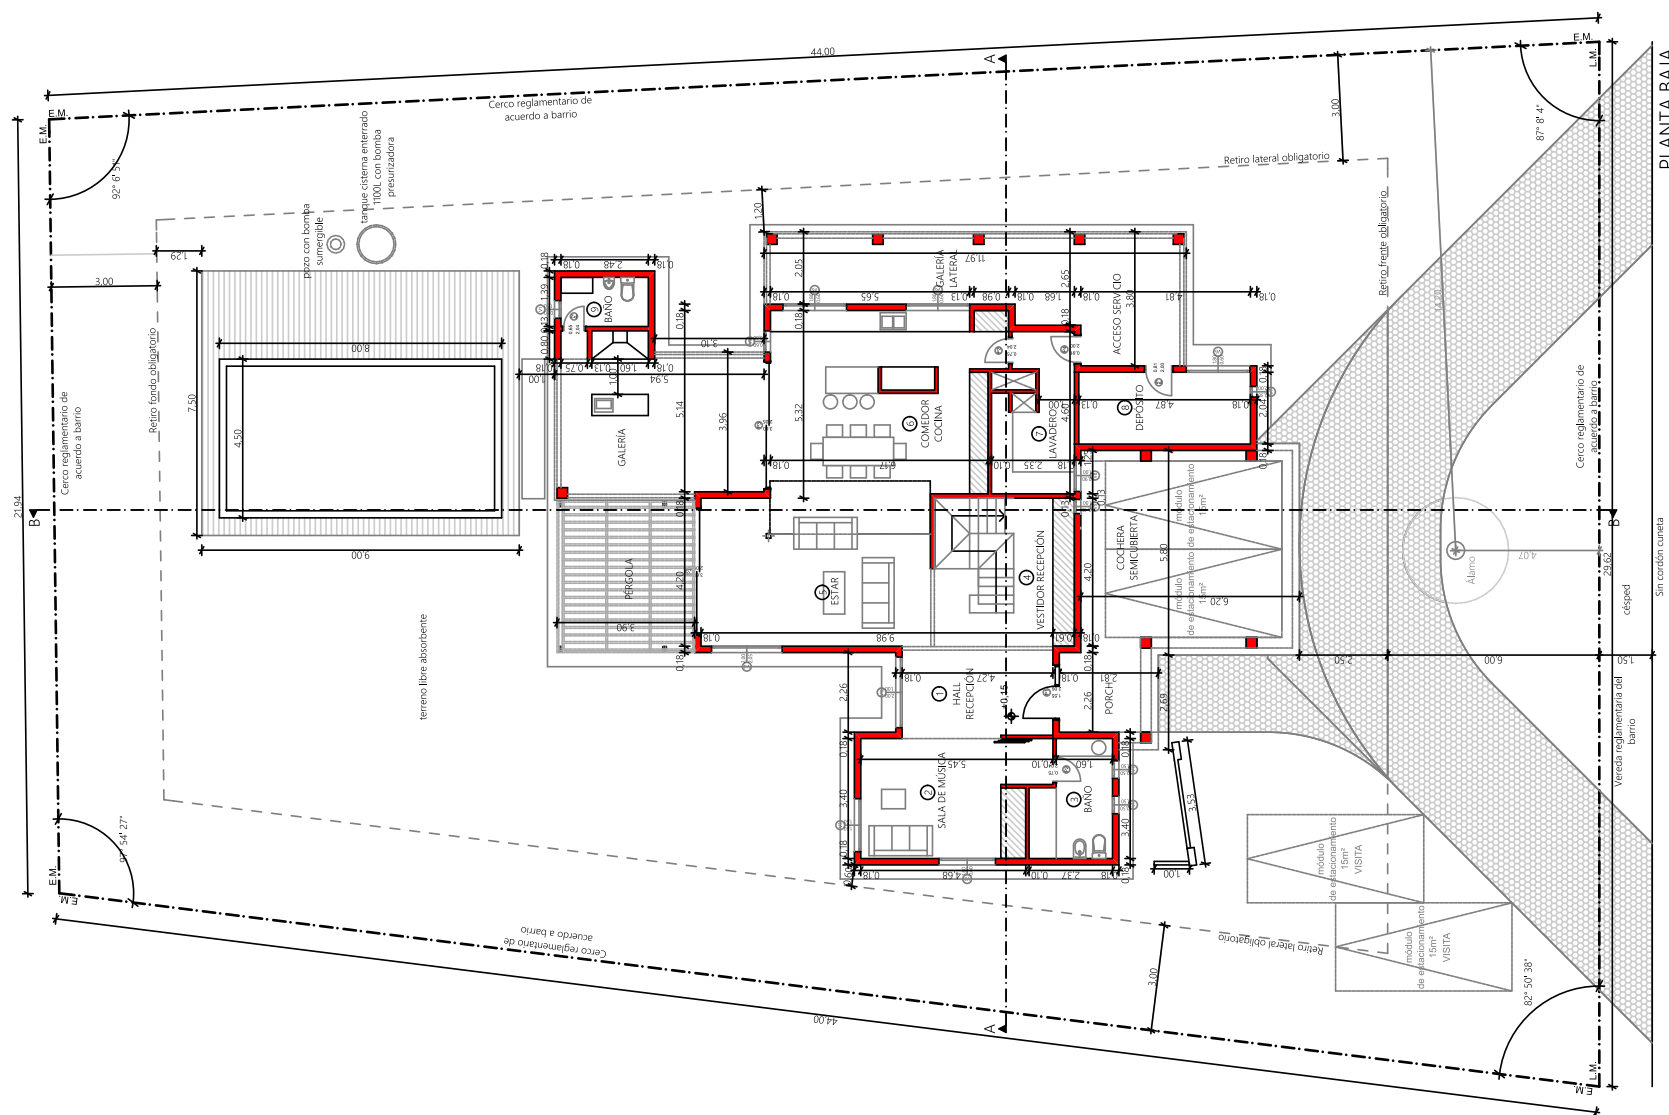


TODOS LOS PLANOS PUEDEN SER MODIFICADOS / ADAPTADOS A LOS REQUERIMIENTOS DEL INTERESADO.



NEUCON
CONSTRUCCIÓN EN SECO

CUBIERTOS 297,15m² | SEMI CUBIERTOS 82,03m²

HALL
ESTAR
SALA MÚSICA
COMEDOR
COCINA
BAÑOS
2 DORMITORIOS
LAVADERO
DEPÓSITO
PLAYROOM

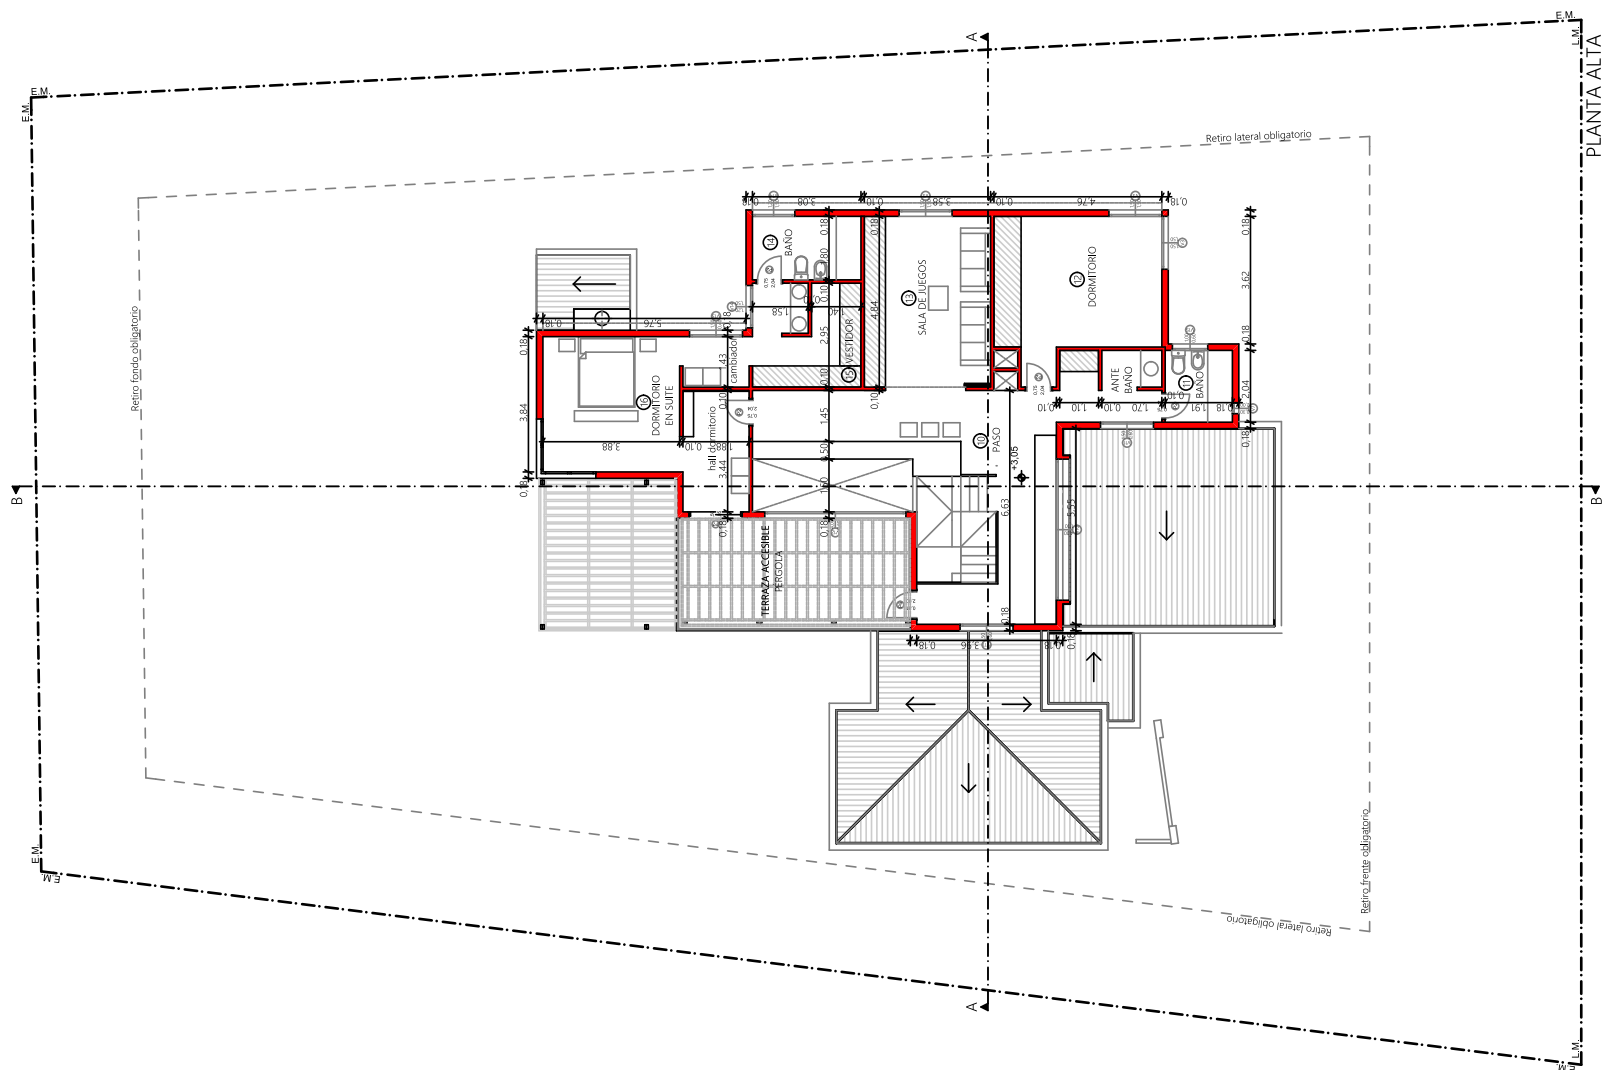

TODOS LOS PLANOS PUEDEN SER MODIFICADOS / ADAPTADOS A LOS REQUERIMIENTOS DEL INTERESADO.