


🍴 COCINA | 🖥️ ESTAR - COMEDOR | 🛏️ 2 DORMITORIOS | 🚿 BAÑO | 🚽 TOILETTE | 🏠 SALA DE MAQUINAS

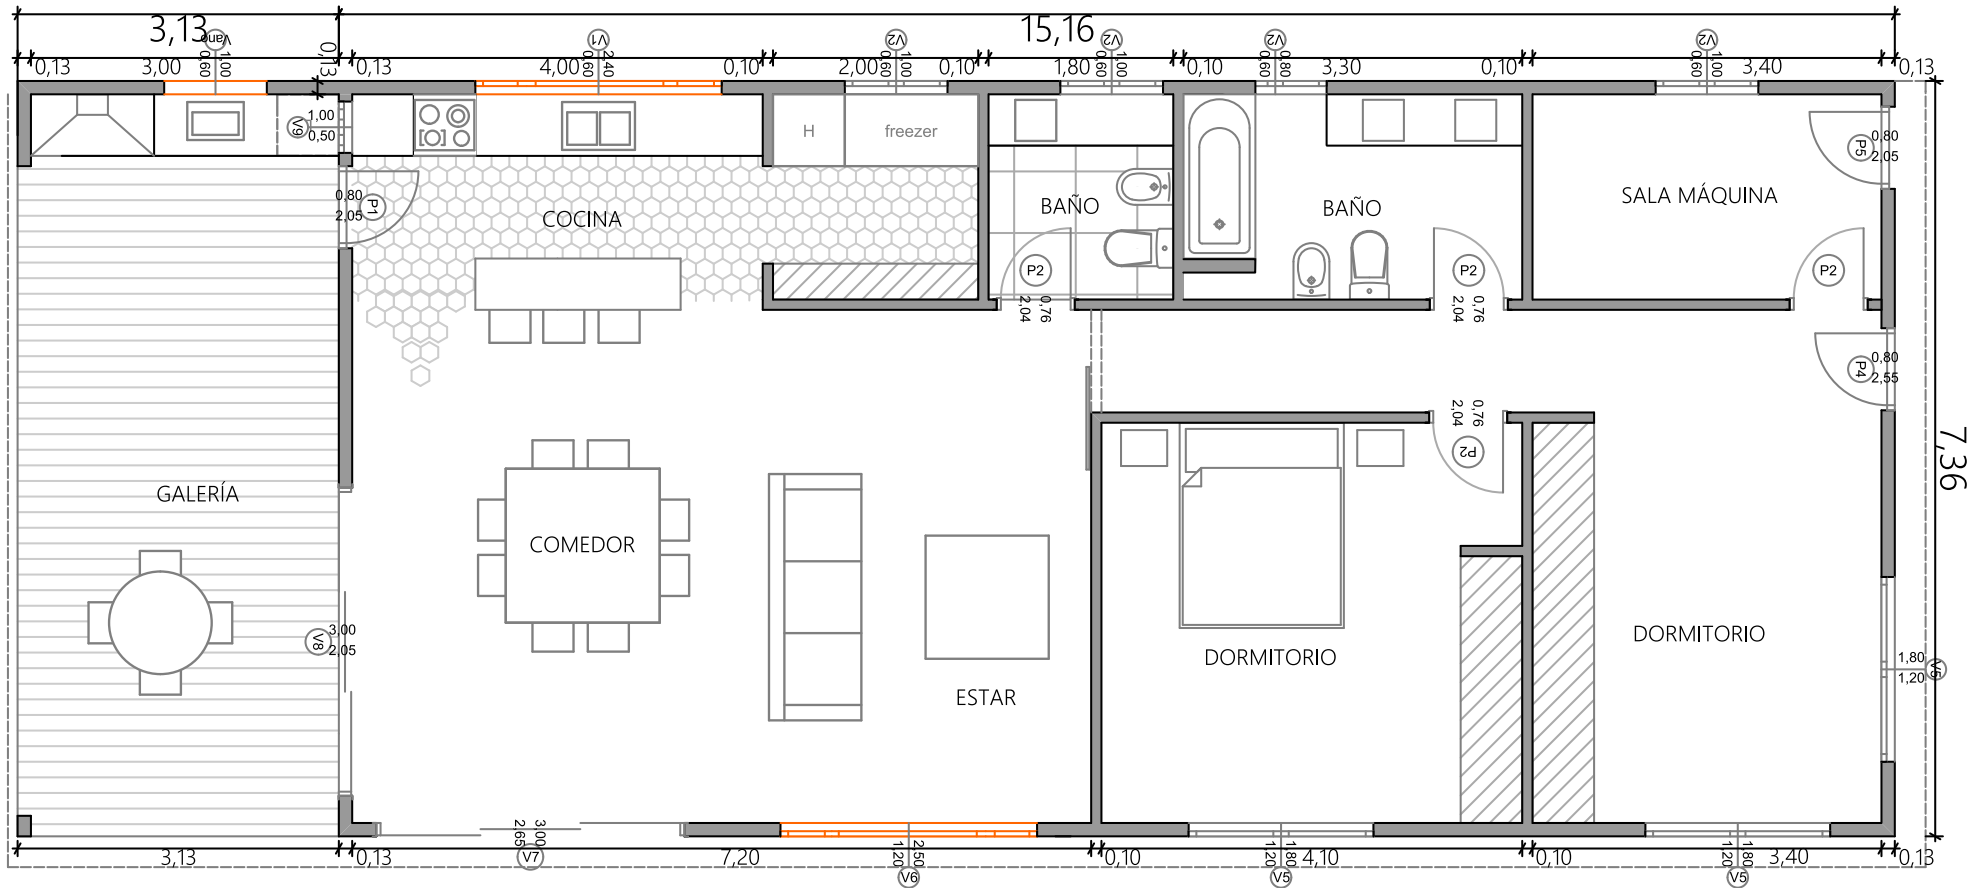

TODOS LOS PLANOS PUEDEN SER MODIFICADOS / ADAPTADOS A LOS REQUERIMIENTOS DEL INTERESADO.