


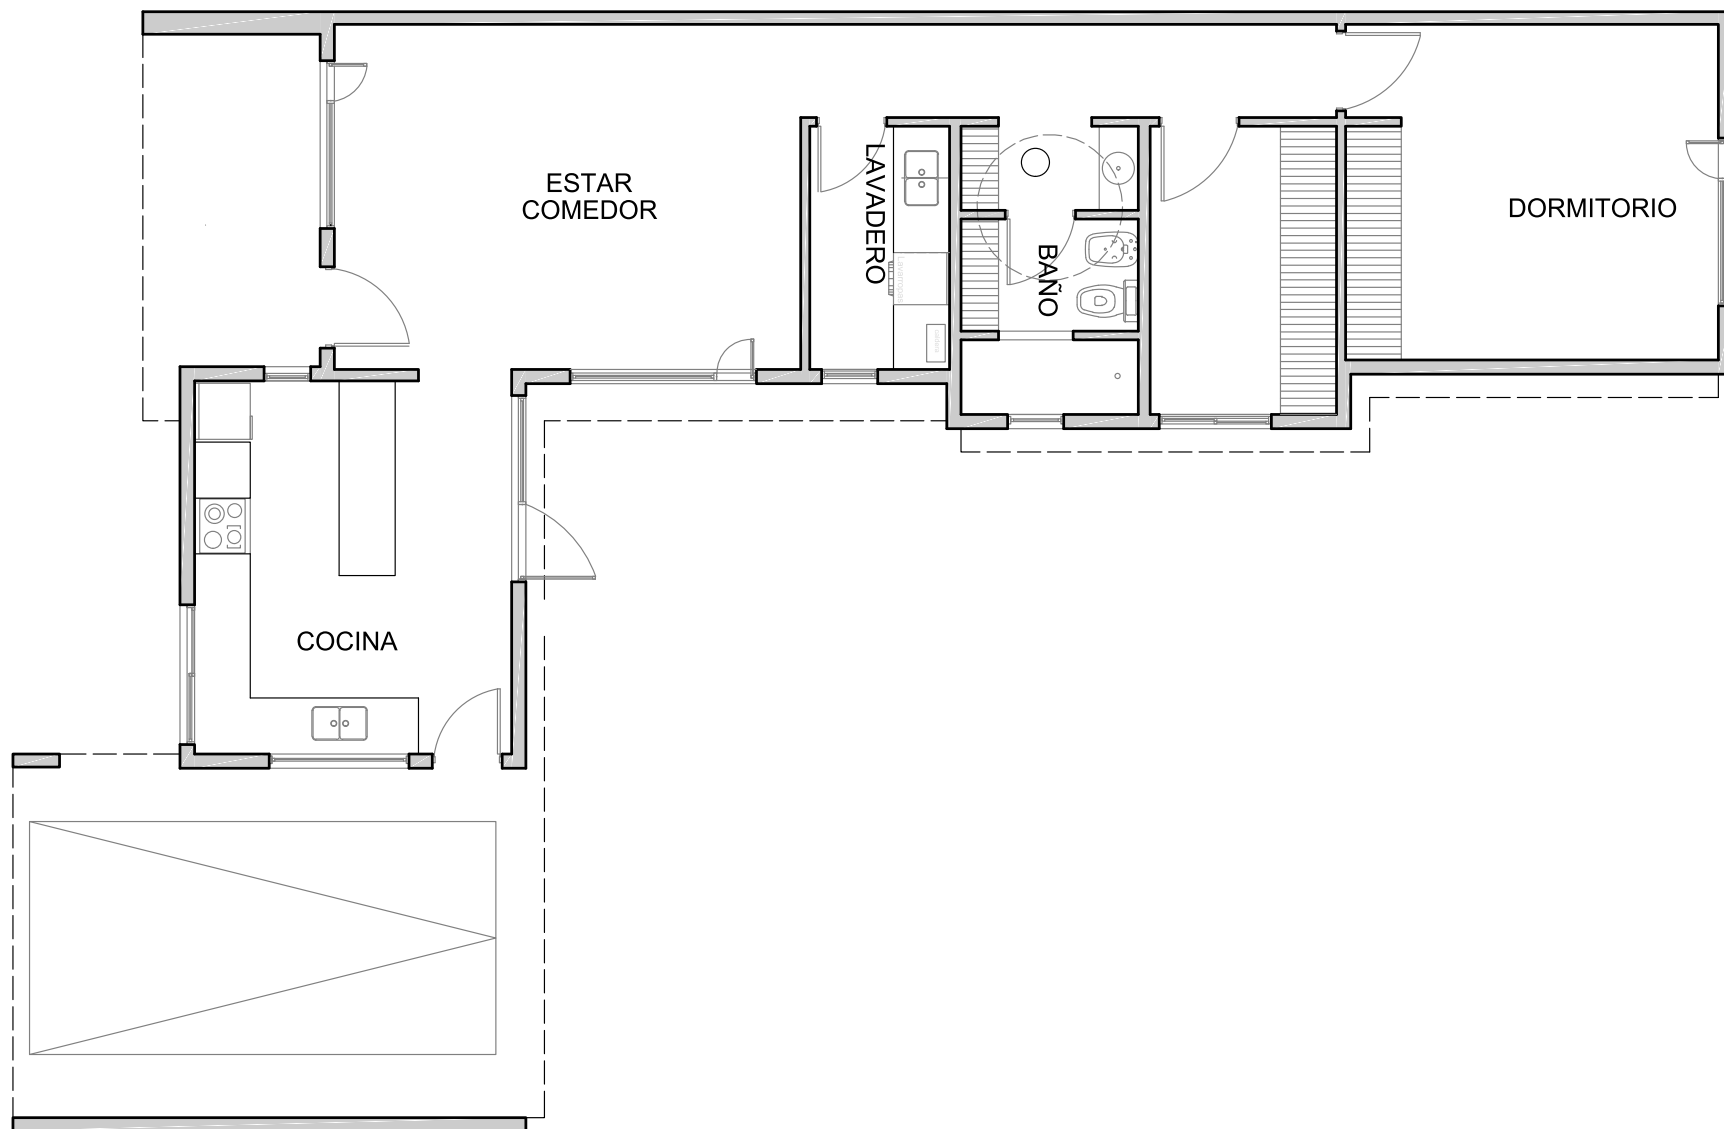

NEUCON
CONSTRUCCIÓN EN SECO

CUBIERTOS 78,28m² | SEMICUBIERTOS 28,47m²



TODOS LOS PLANOS PUEDEN SER MODIFICADOS / ADAPTADOS A LOS REQUERIMIENTOS DEL INTERESADO.